



Planimetrie e Sezioni

Stato di Fatto


PIANTE FABBRICATO RESIDENZIALE
SCALA 1:100

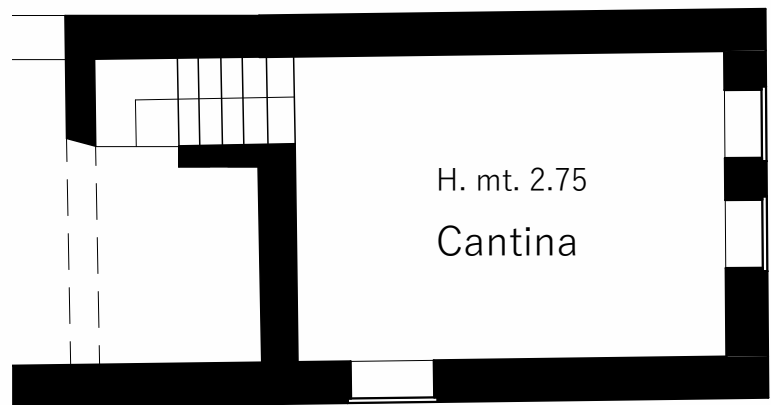


PIANTA PIANO INTERRATO mapp. 1365 Sub. 8

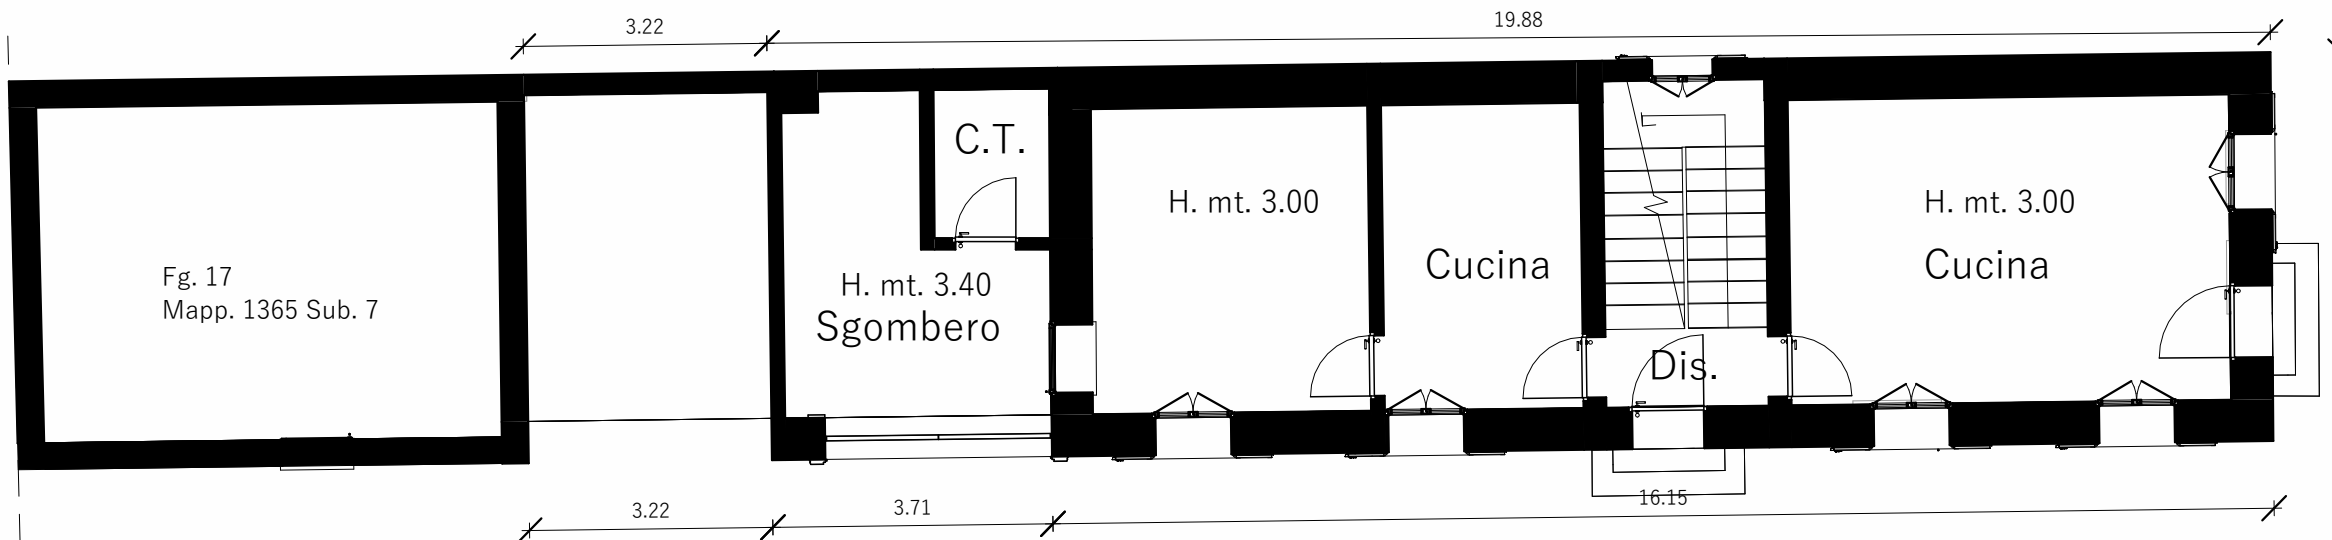


PIANTA PIANO TERRA mapp. 1365 Sub. 8

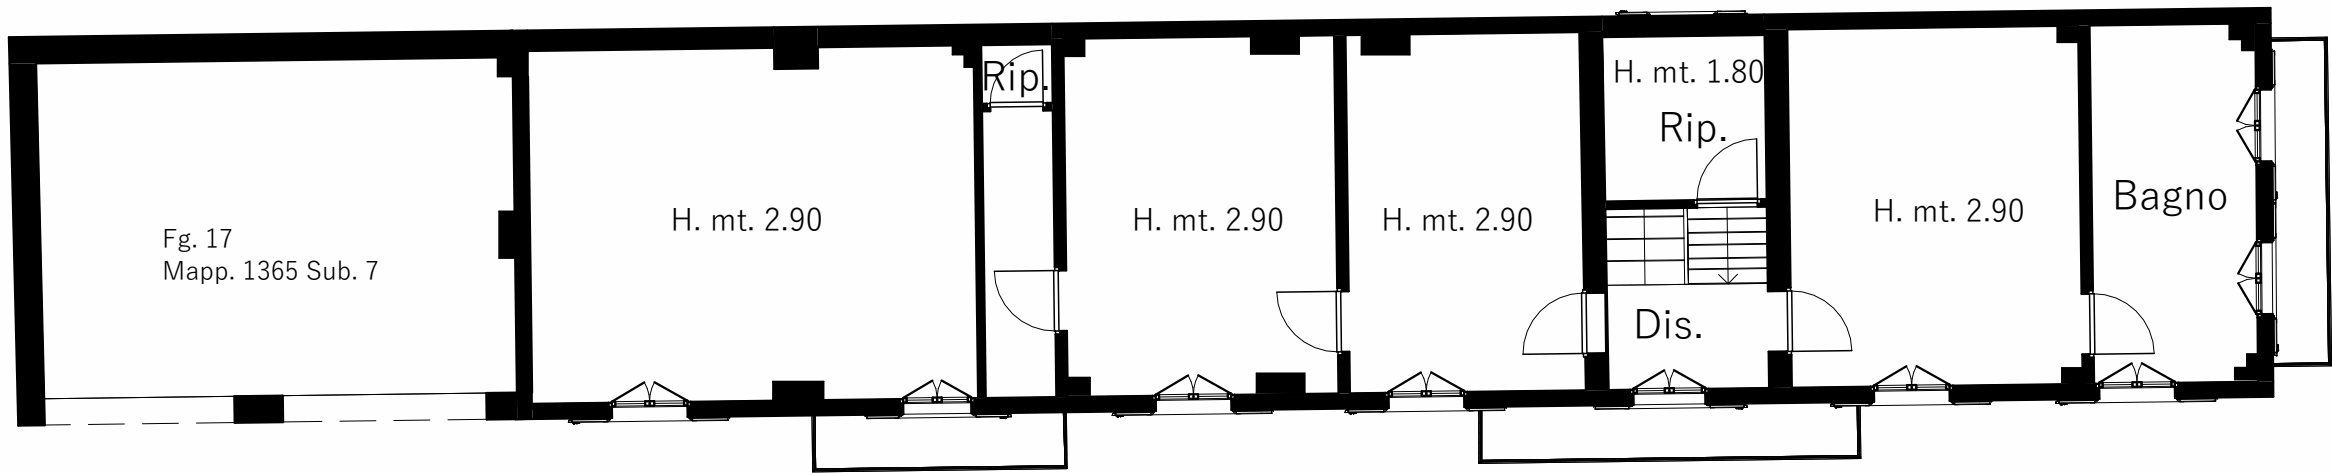

PIANTA PIANO PRIMO mapp. 1365 Sub. 8

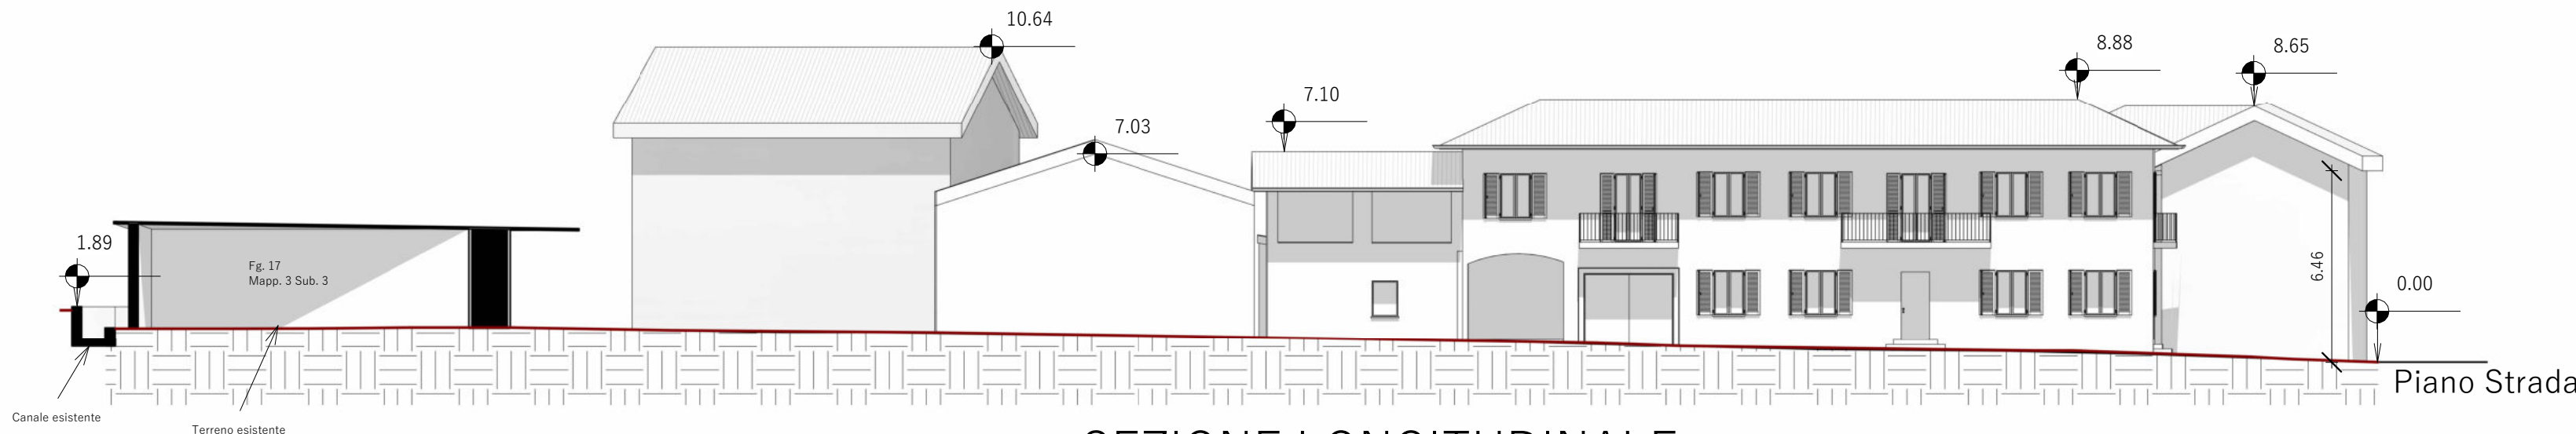


SEZIONE LONGITUDINALE

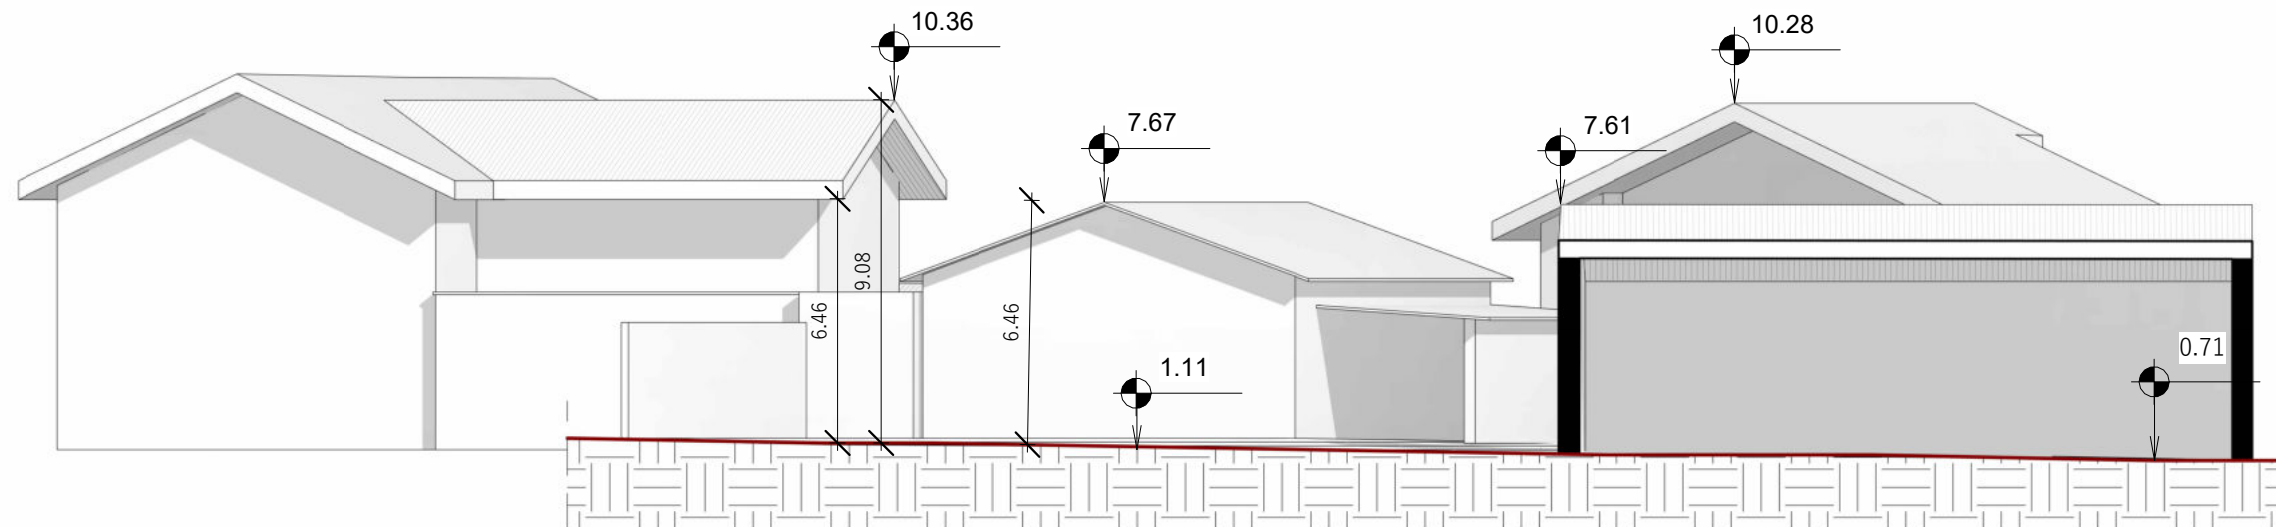

SEZIONE TRASVERSALE

SEZIONI SCALA 1:200

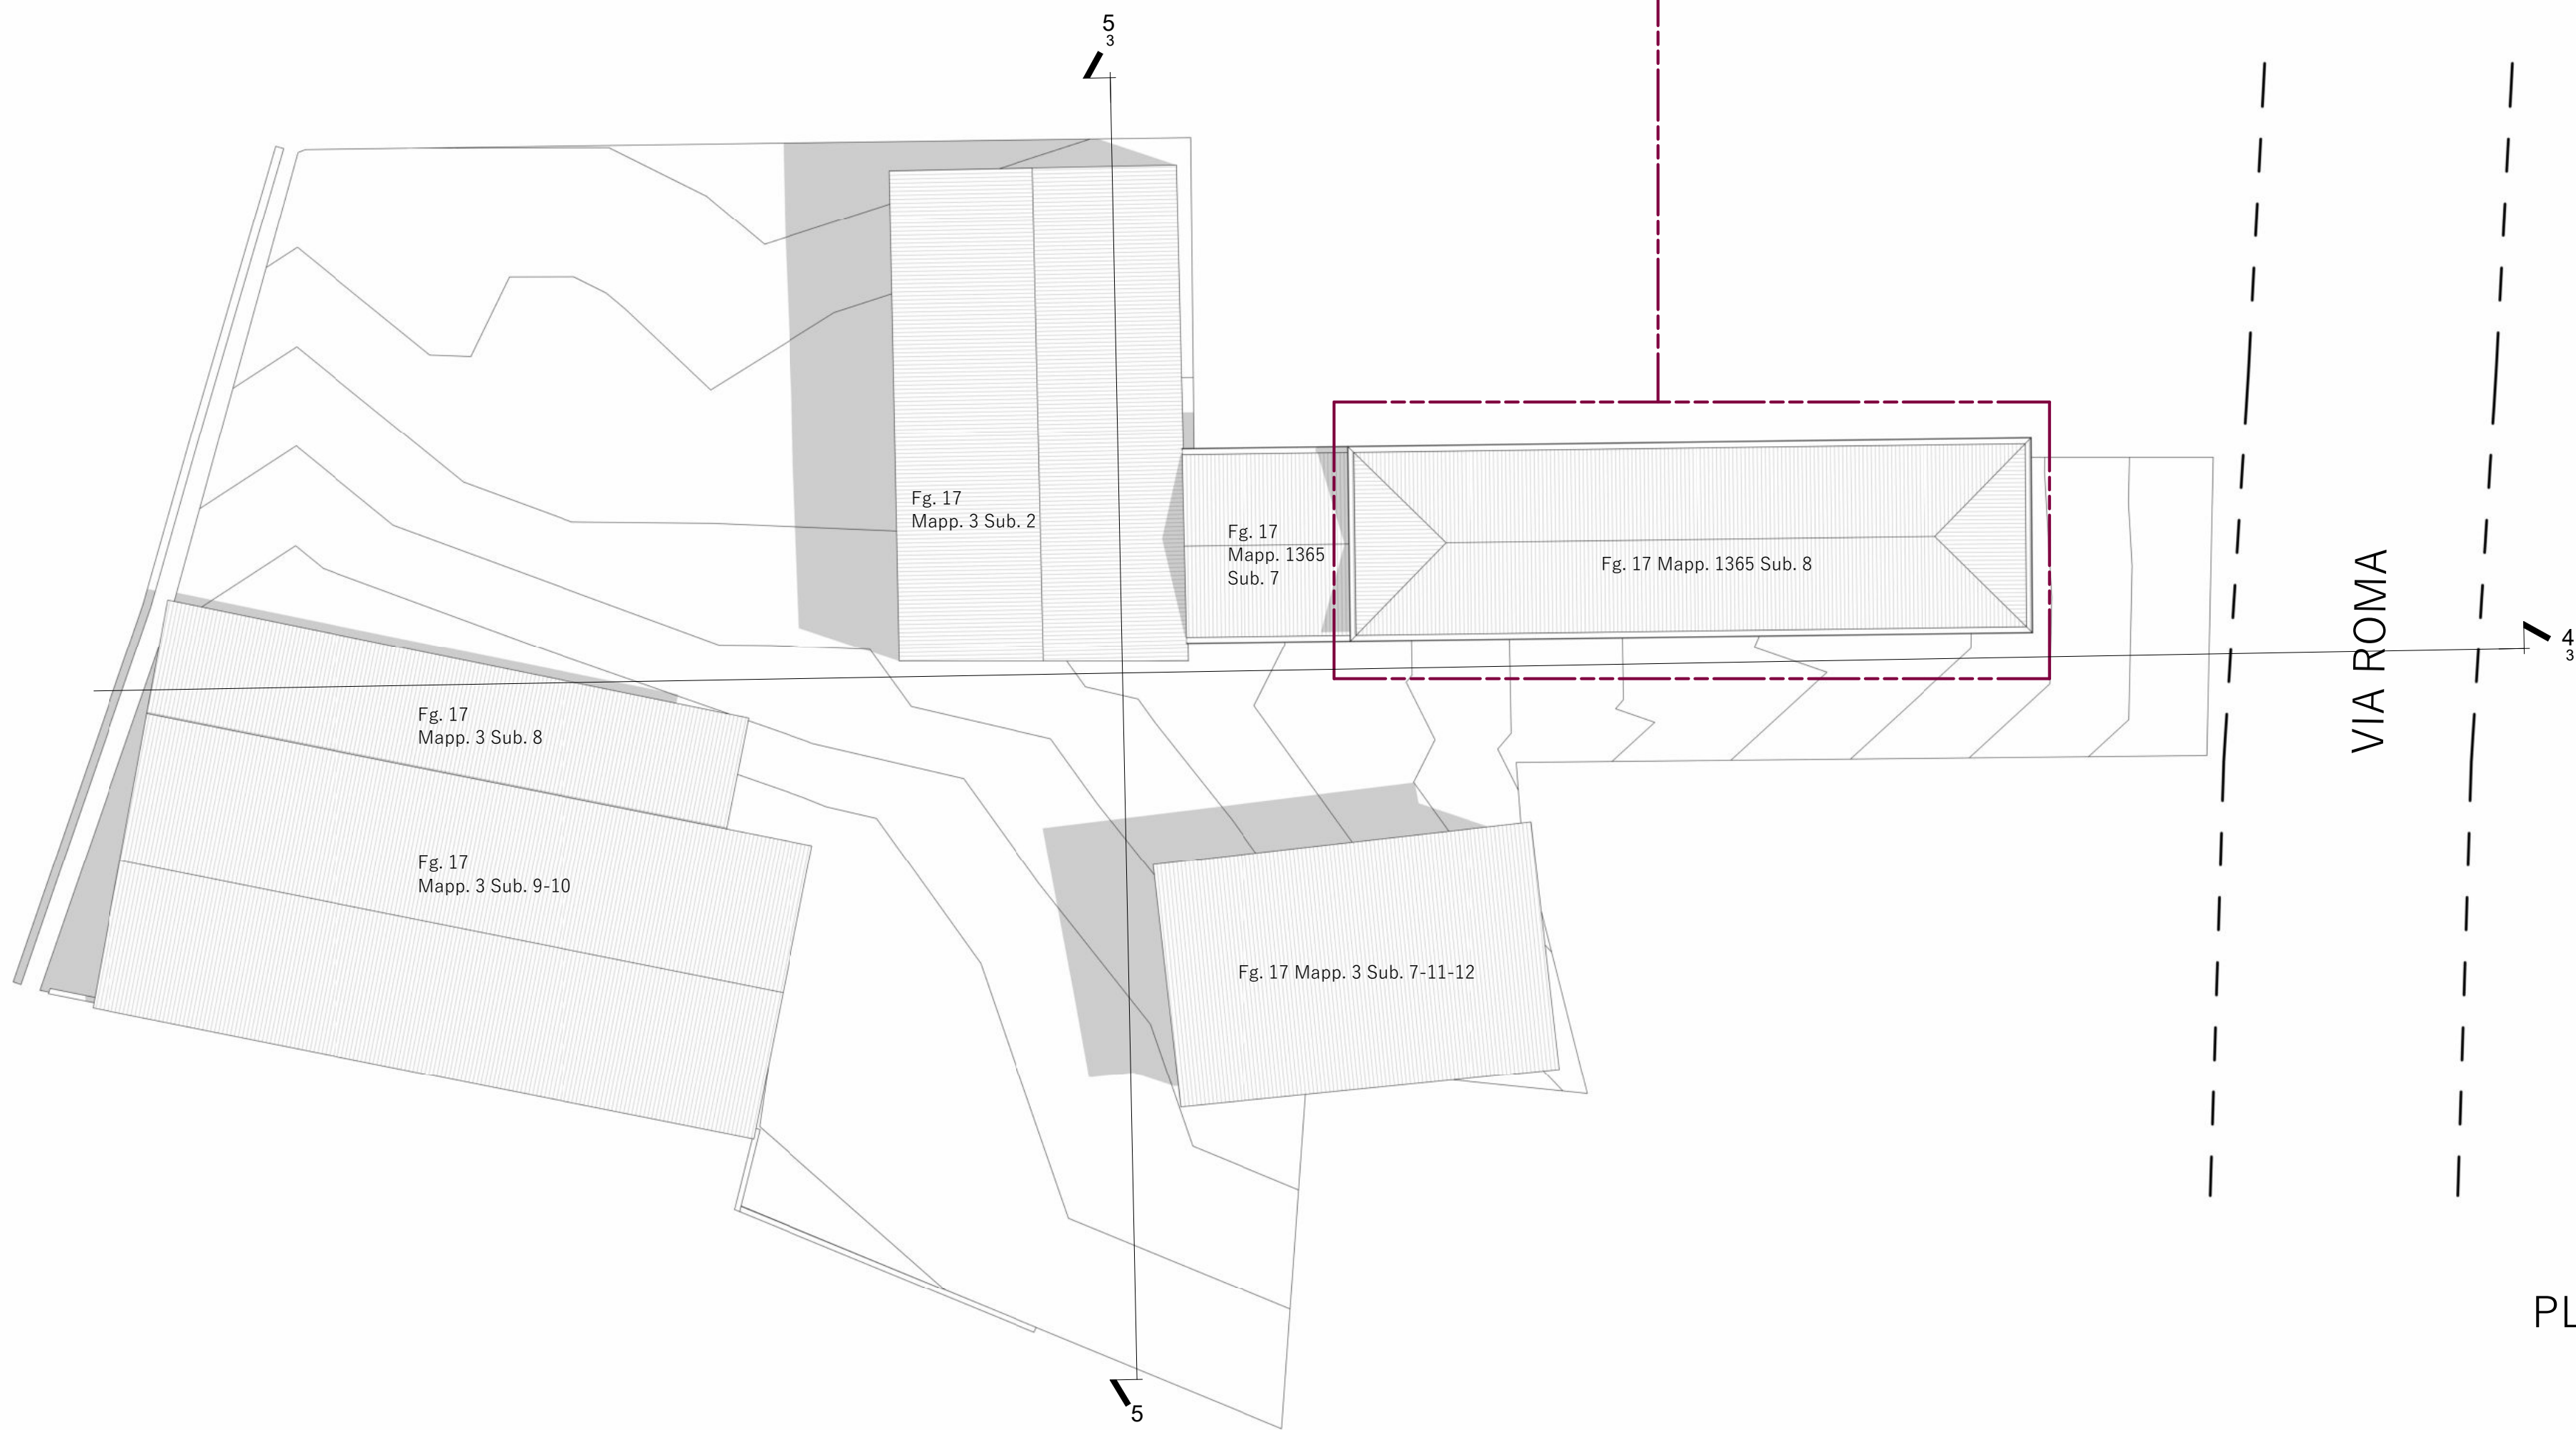

PLANIMETRIA SCALA 1:200



OGGETTO

PIANO DI RECUPERO “ P.d.R. 1a”

INDIRIZZO

Via Roma, 12010 Cervasca (CN)

TAVOLA

Planimetrie e Sezioni stato di fatto

NR.

3

SCALA

PROGETTISTI

Arch. Magliano Francesco



DATA

REV.1 04/11/2022
REV.2 28/11/2022
REV.3 12/12/2022