



OGGETTO

PIANO DI RECUPERO " P.d.R. 1a"

INDIRIZZO

Via Roma, 12010 Cervasca (CN)

TAVOLA

Inquadramento Cartografico

NR.

SCALA

1

PROGETTISTI

Arch. Magliano Francesco

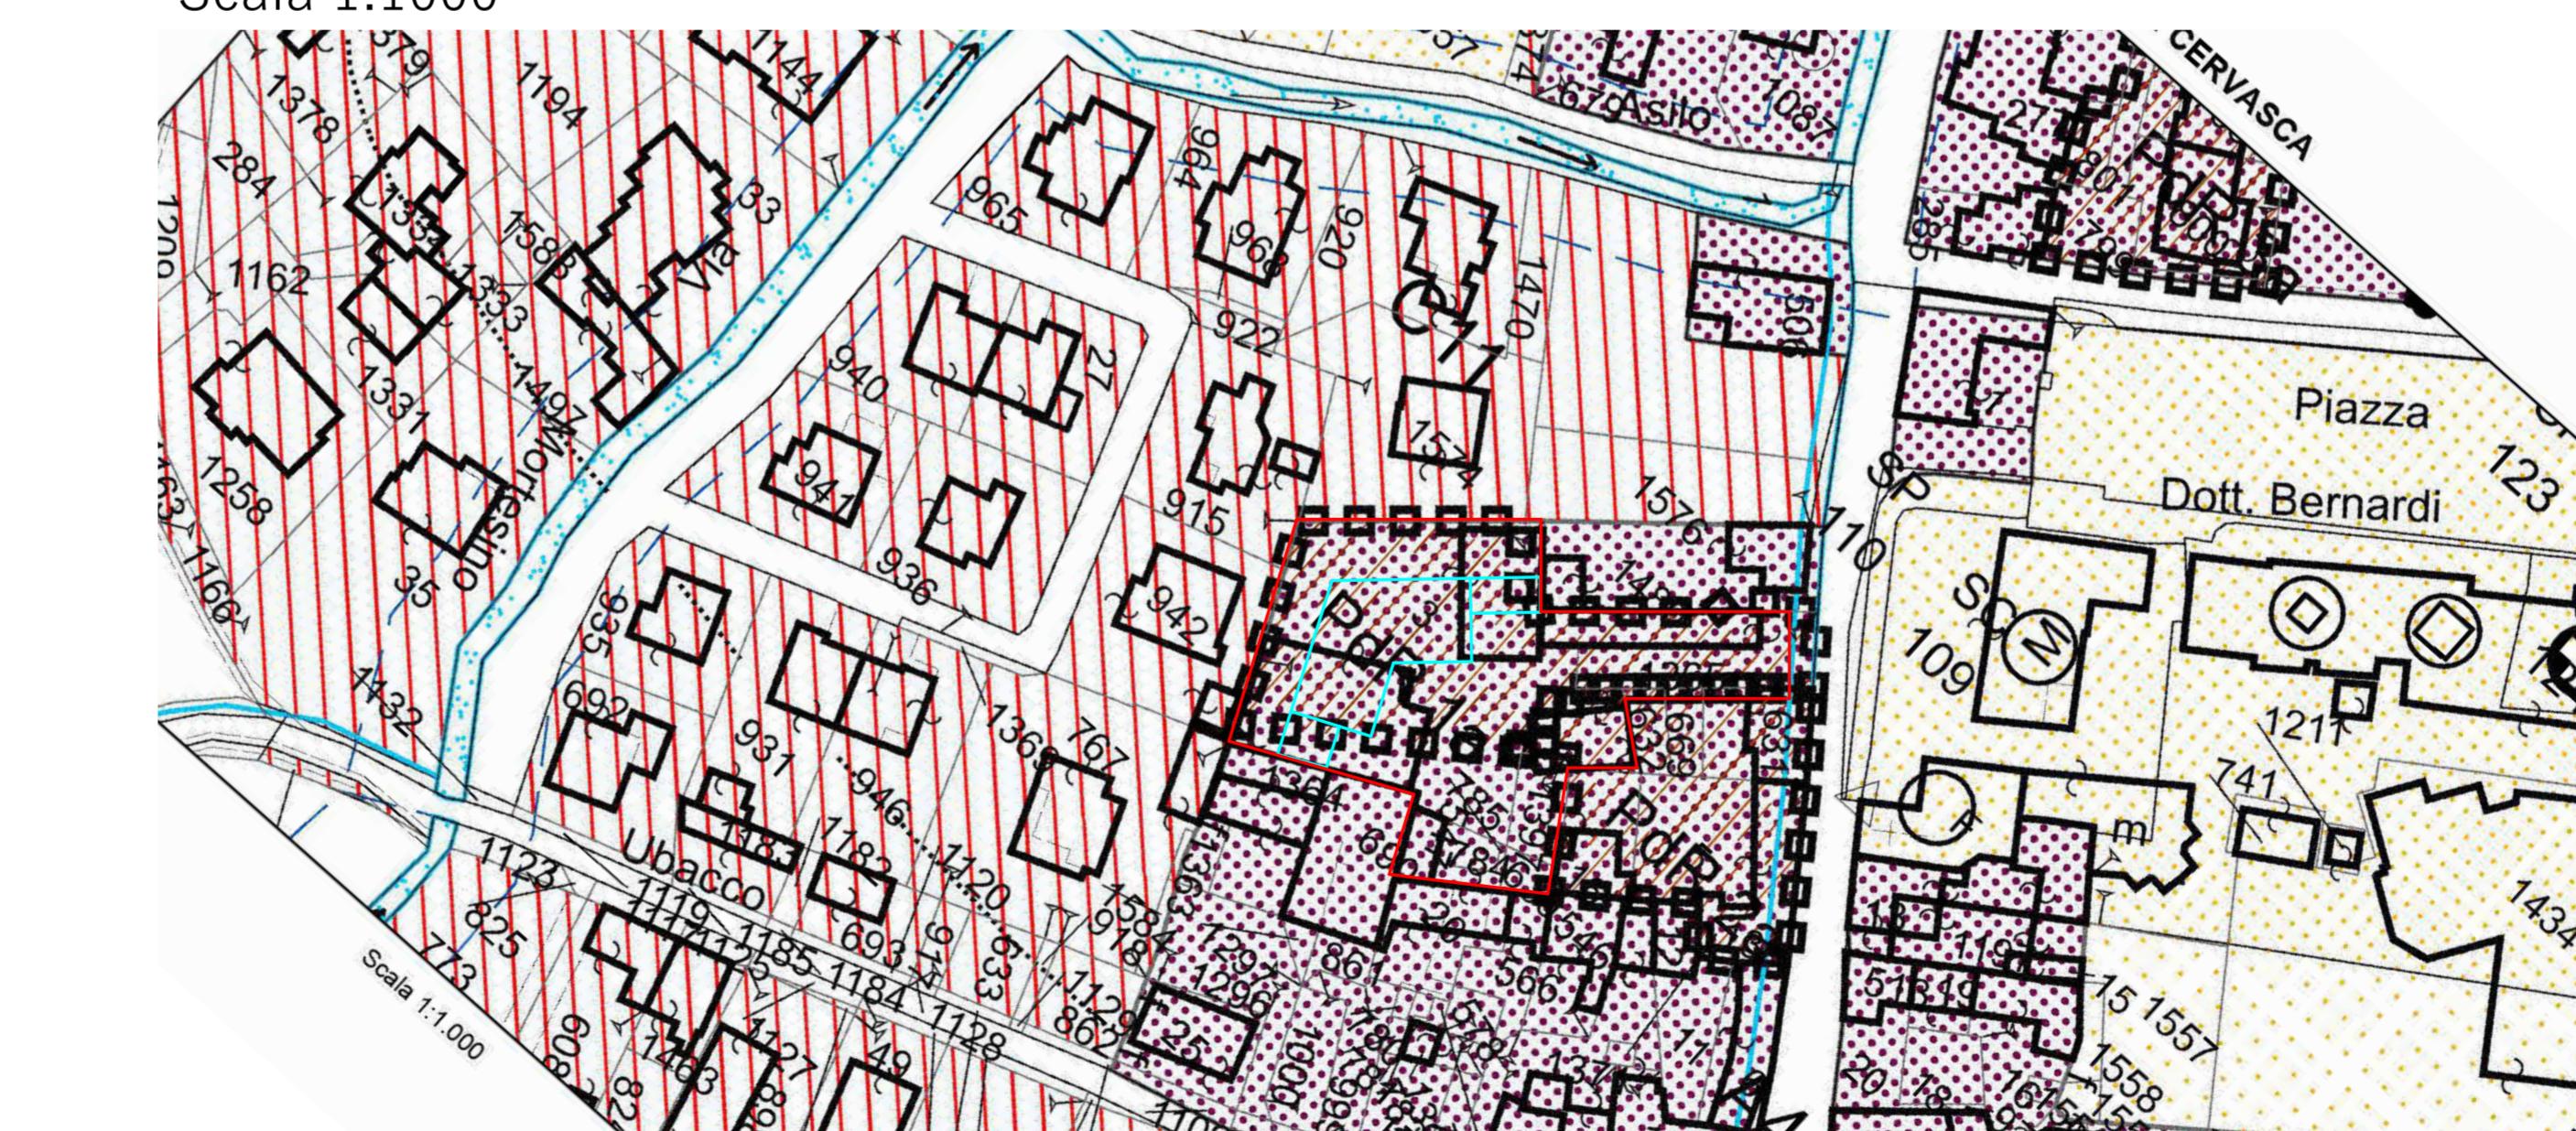


DATA

REV.1 04/11/2022
REV.2 28/11/2022
REV.3 12/12/2022

Vista aerea dell'area oggetto di intervento

Fabbricati oggetto di intervento	Proprietà
Fg. 17, Mapp. 3, Sub. 2	EFFETTOTETTO SNC
Fg. 17, Mapp. 1365, Sub. 7	EFFETTOTETTO SNC
Fg. 17, Mapp. 1365, Sub. 8	EFFETTOTETTO SNC
Fg. 17, Mapp. 3, Sub. 7	EFFETTOTETTO SNC
Fg. 17, Mapp. 3, Sub. 8	EFFETTOTETTO SNC
Fg. 17, Mapp. 3, Sub. 9	EFFETTOTETTO SNC
Fg. 17, Mapp. 3, Sub. 10	EFFETTOTETTO SNC
Fg. 17, Mapp. 3, Sub. 11	EFFETTOTETTO SNC
Fg. 17, Mapp. 3, Sub. 12	EFFETTOTETTO SNC

Catasto fabbricati: Foglio 17, Mappali 3, 1365
Scala 1:1000Classe di pericolosità geomorfologica 2: porzioni di territorio nelle quali le condizioni di moderata pericolosità geomorfologica
Scala 1:1000

L'edificio ricade nella zona del P.R.G.C. indicata come Area residenziale esistente con caratteristiche storiche - A.4 - Art.16, Tab.A4.

Scala 1:1000

 I
 n
 q
 u
 a
 d
 r
 a
 m
 e
 n
 t
 o