




Sezioni

Di Confronto

- Nuove Costruzioni
- Demolizioni

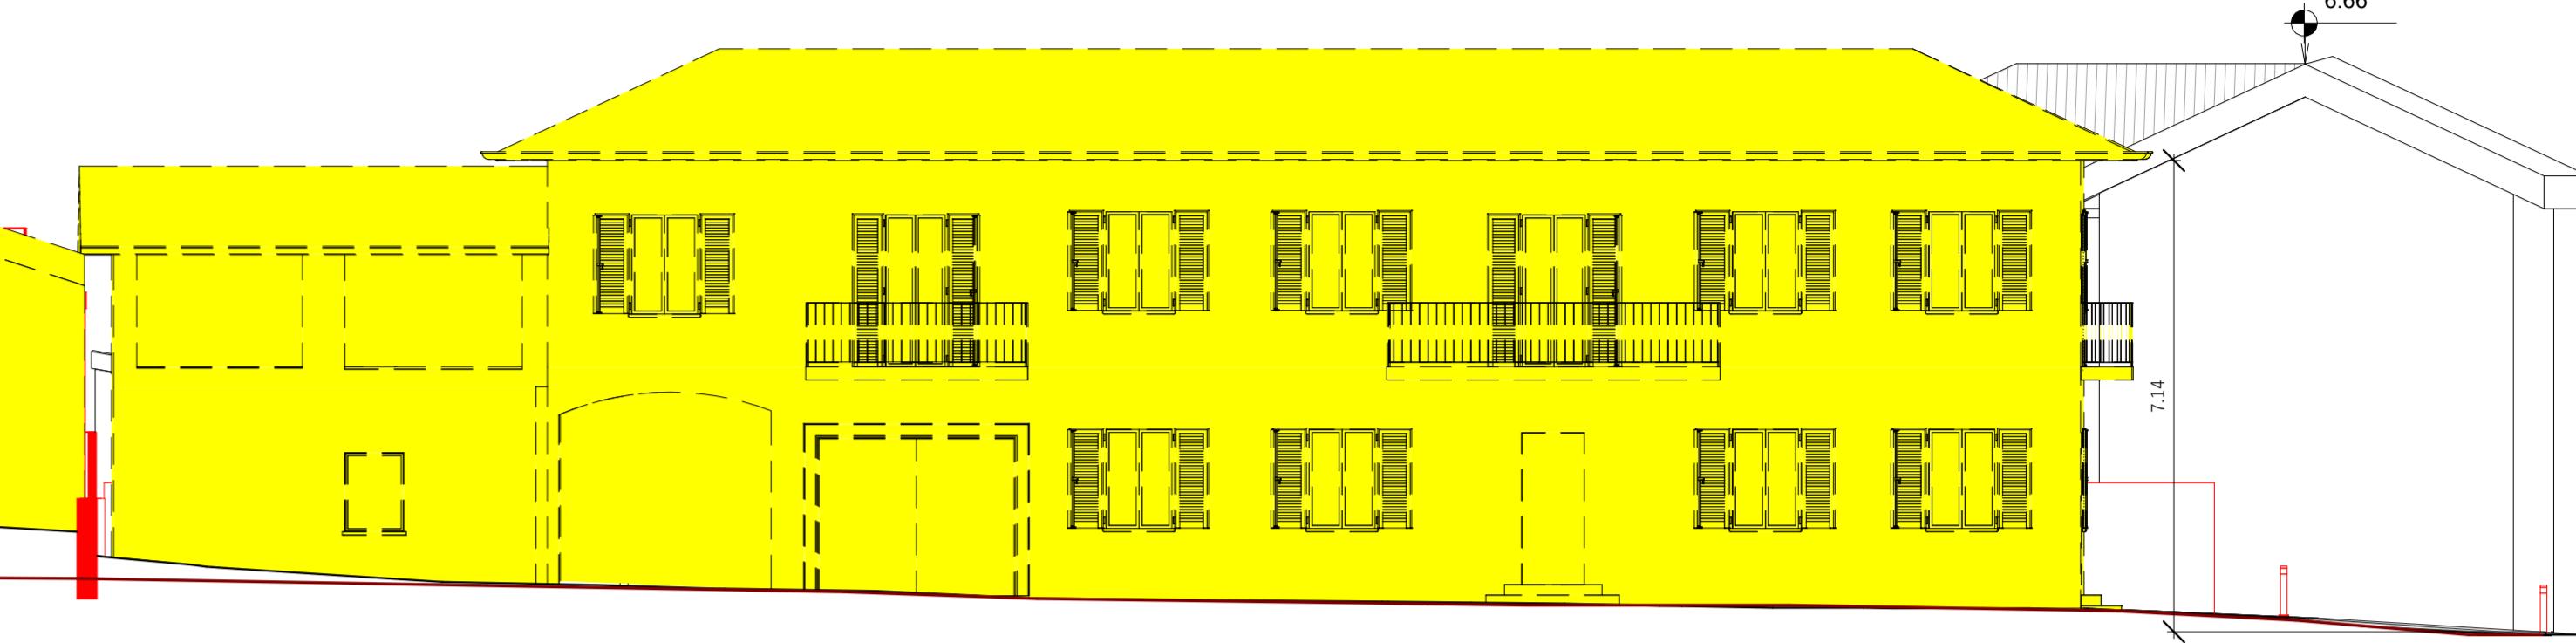

SEZIONE 1-1'

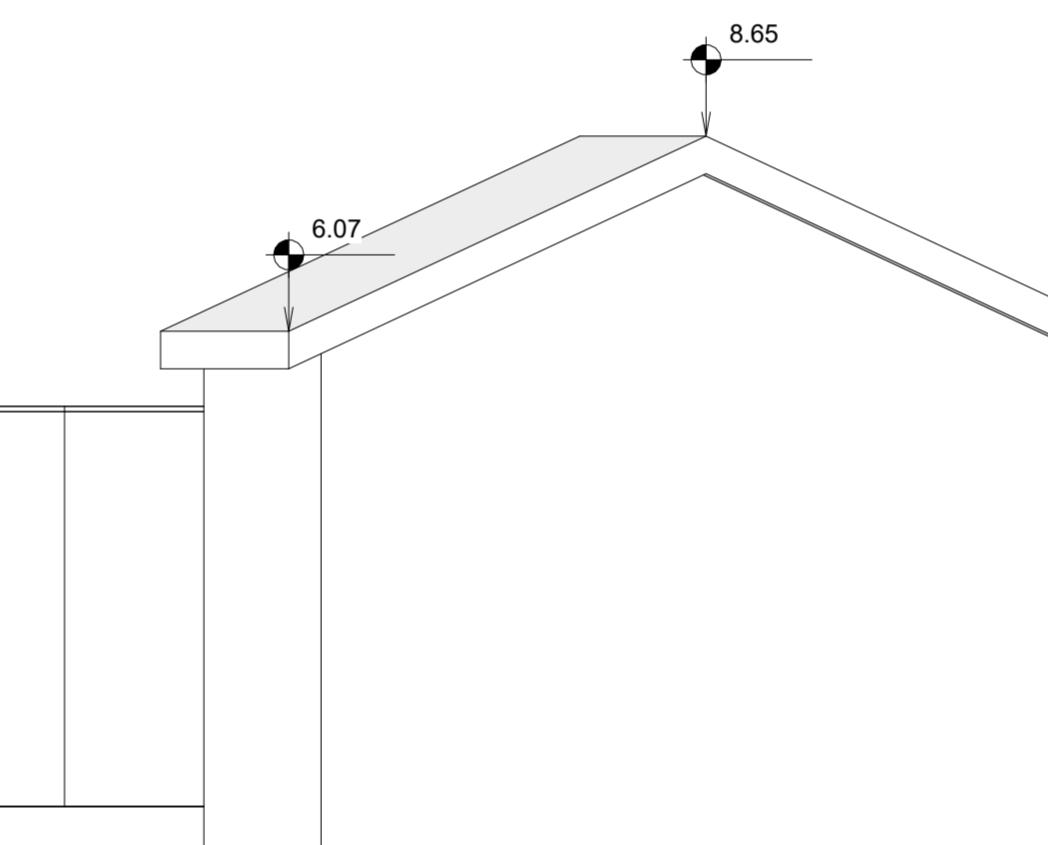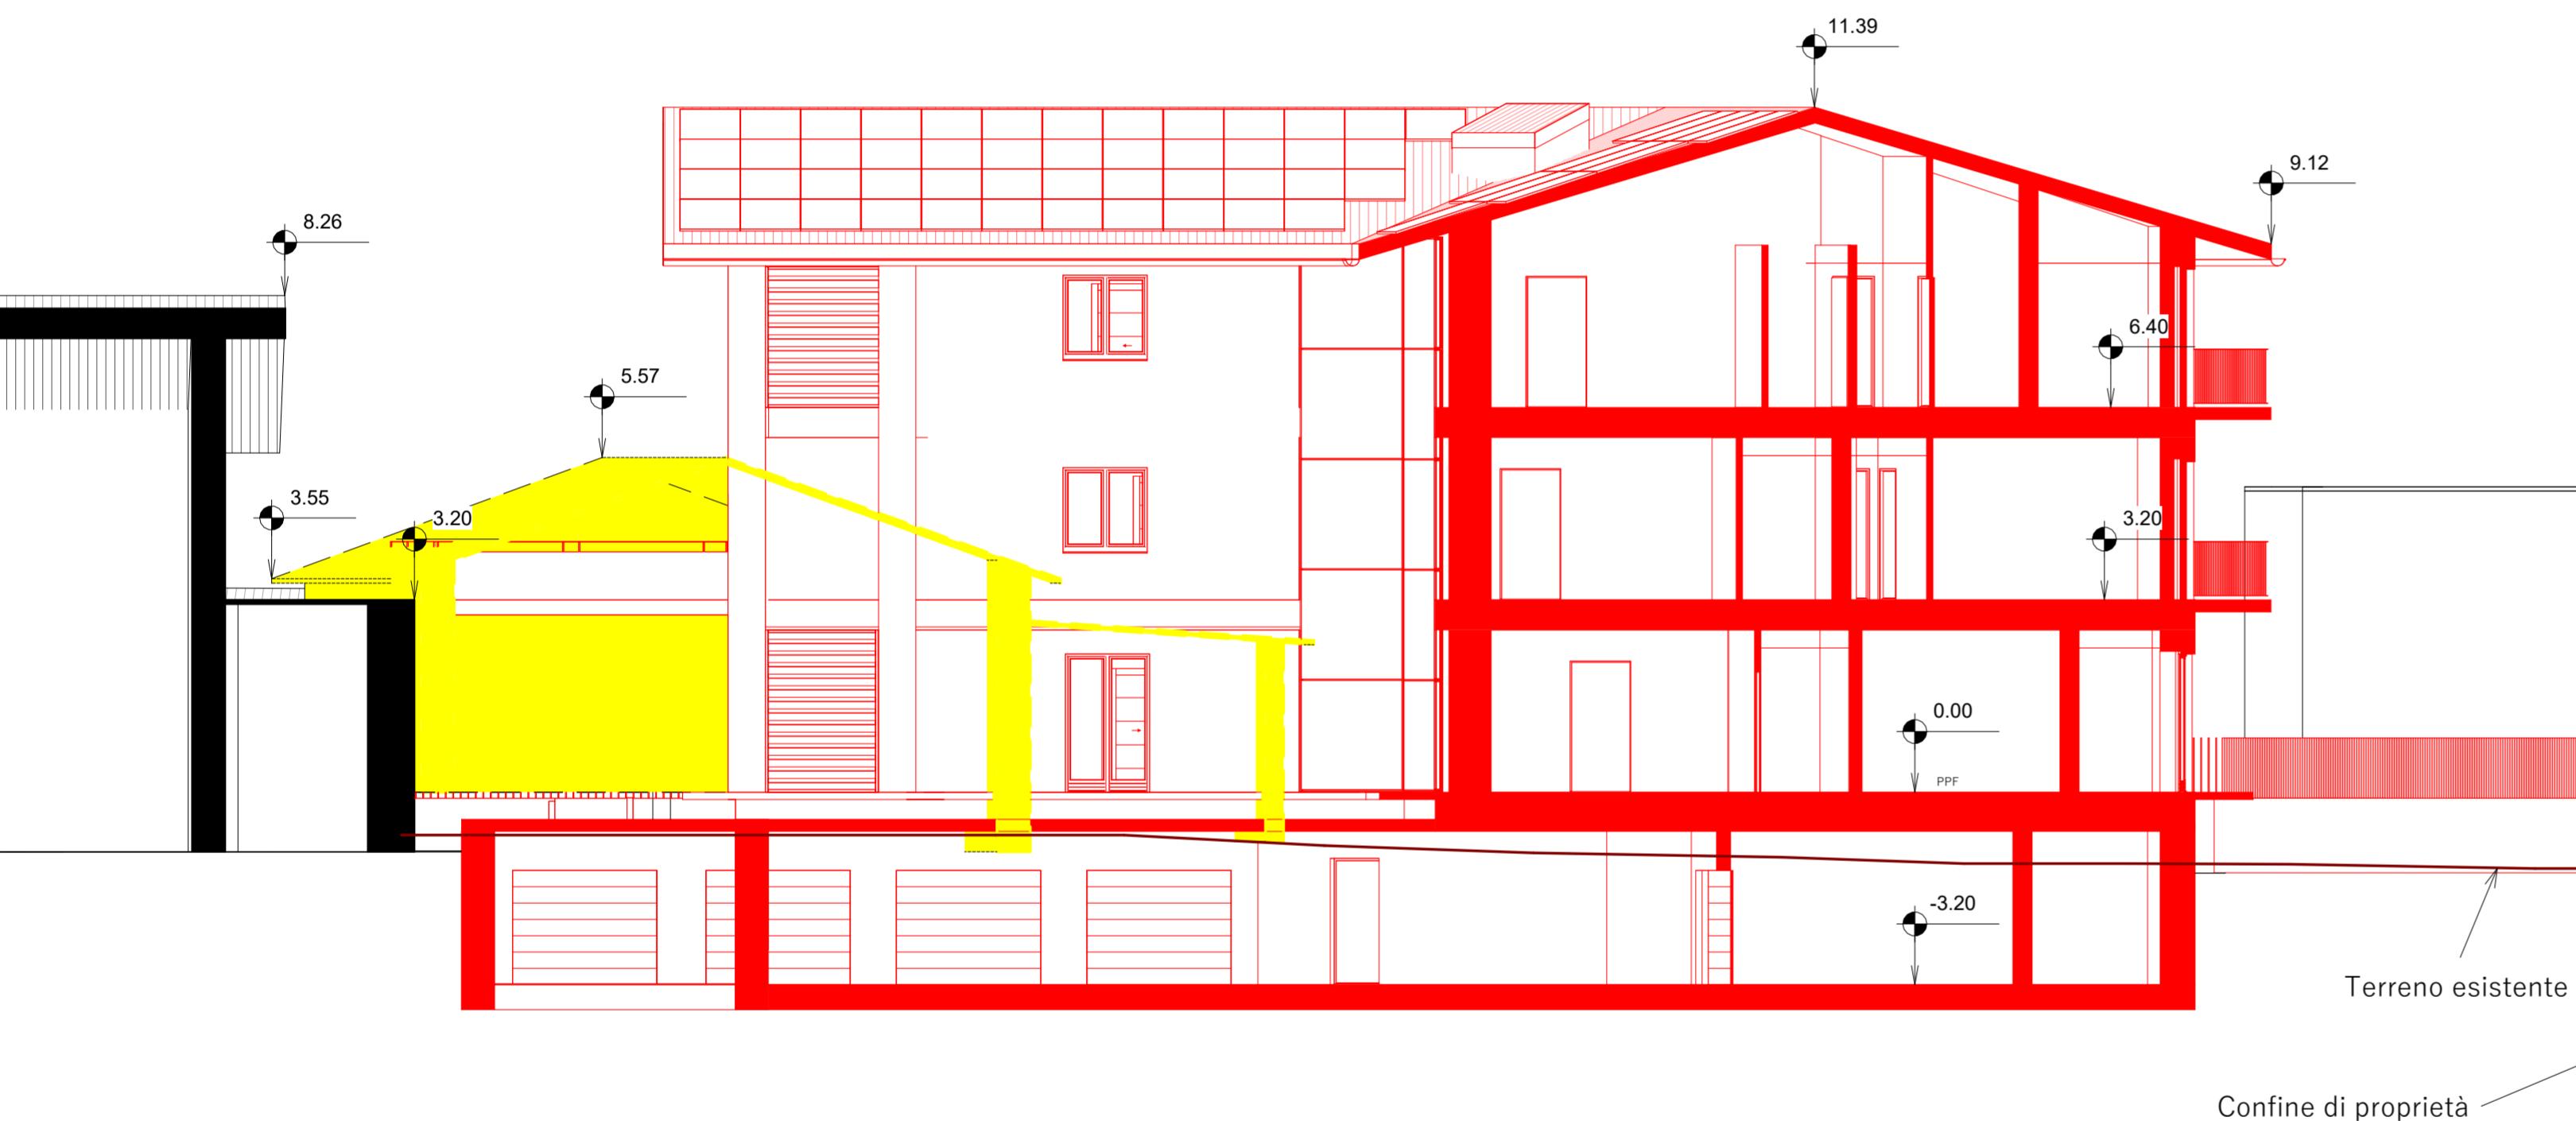

SEZIONE 3-3'



SEZIONE 2-2'



OGGETTO

PIANO DI RECUPERO " P.d.R. 1a"

INDIRIZZO

Via Roma, 12010 Cervasca (CN)

TAVOLA

Sezioni di Confronto

NR.	SCALA
6	1:100

PROGETTISTI

Arch. Magliano Francesco

DATA
REV.1 04/11/2022
REV.2 28/11/2022
REV.3 12/12/2022

