



OGGETTO

PIANO DI RECUPERO " P.d.R. 1a"

INDIRIZZO

Via Roma, 12010 Cervasca (CN)

TAVOLA

Prospetti e Sezioni

NR.

SCALA

9 1:100

PROGETTISTI


Arch. Magliano Francesco




DATA

REV.1 04/11/2022
REV.2 28/11/2022
REV.3 12/12/2022
REV.4 23/12/2022

Prospetti e Sezioni

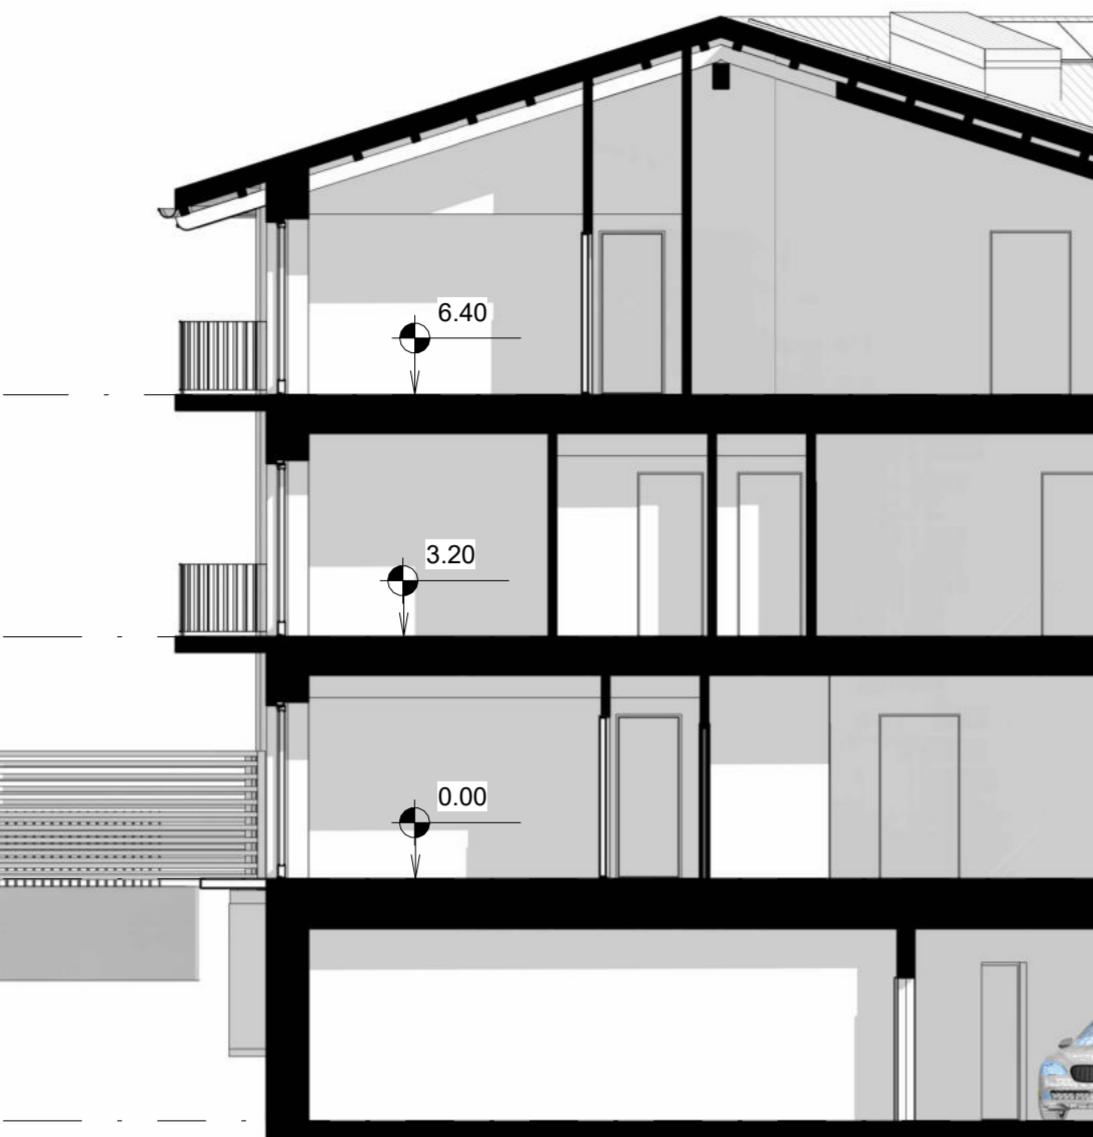

SEZIONE A-A'

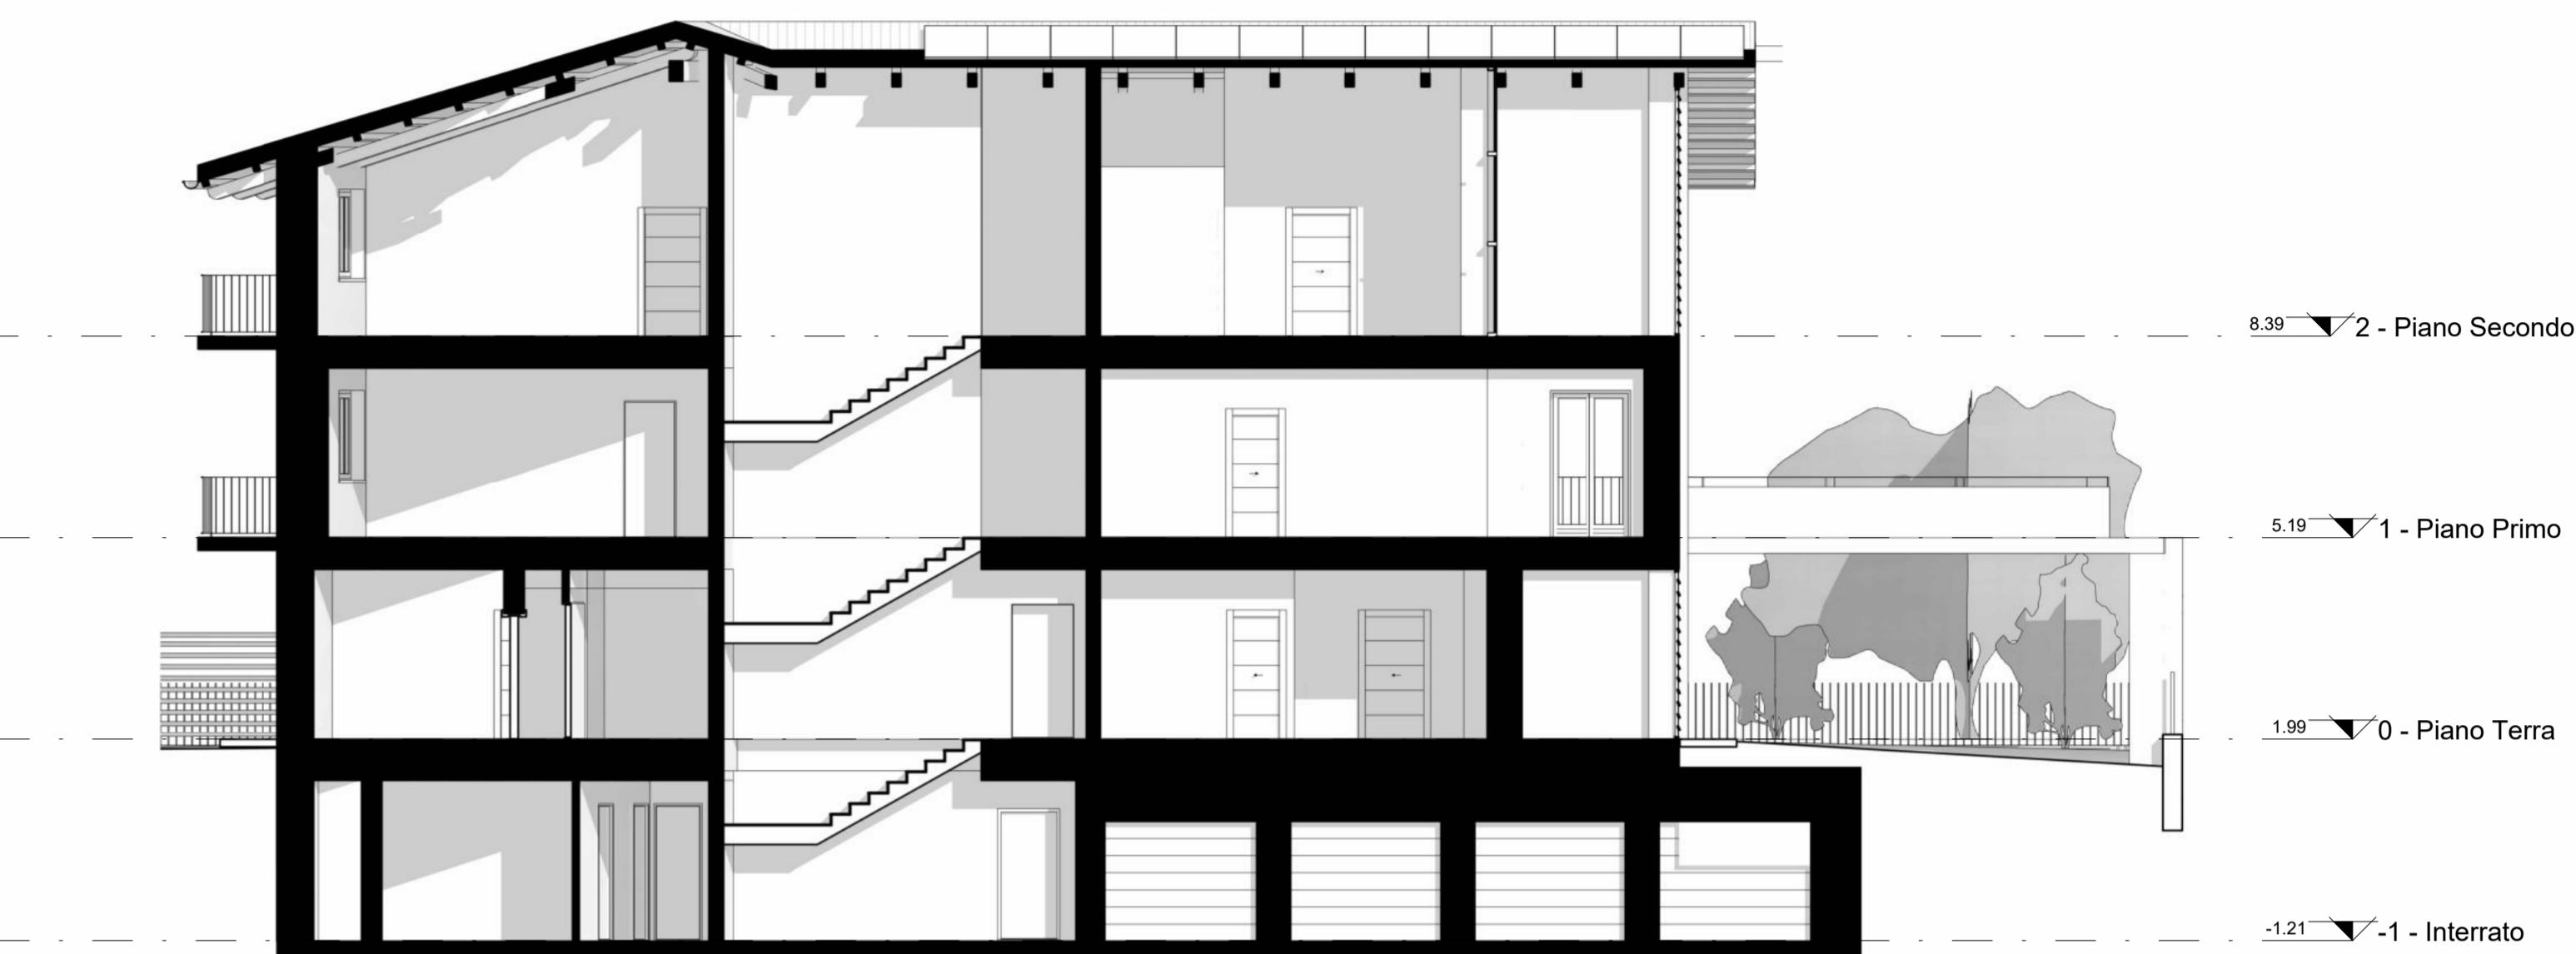

SEZIONE B-B'



PROSPETTO EST



PROSPETTO NORD



PROSPETTO SUD



PROSPETTO OVEST