

REGIONE PIEMONTE
PROVINCIA DI CUNEO

COMUNE DI CERVASCA

PIANO REGOLATORE GENERALE

MODIFICA AL P.R.G.

(ai sensi del 12° comma art. 17, L.R. 56/77 e succ. mod. ed int.)

modifica ai sensi dell'art. 17, 12° comma,
lettera b), L.R. 56/77 e s. m. ed i.

allegato alla d.c. del

PROGETTO

Direttore tecnico e

Progettista




REGIONE PIEMONTE
PROVINCIA DI CUNEO


COMUNE DI CERVASCA
PIANO REGOLATORE GENERALE

Tav. A - Stralcio P.R.G. vigente

Estratto Tav. 2.b/9 - Azzonamento San Defendente scala 1:2.000
Estratto B/11 Norme Tecniche di Attuazione

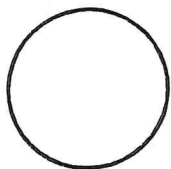

area oggetto di modifica ai sensi dell'art. 17,
12° comma, lett. b), L.R. 56/77 e s. m. ed i.

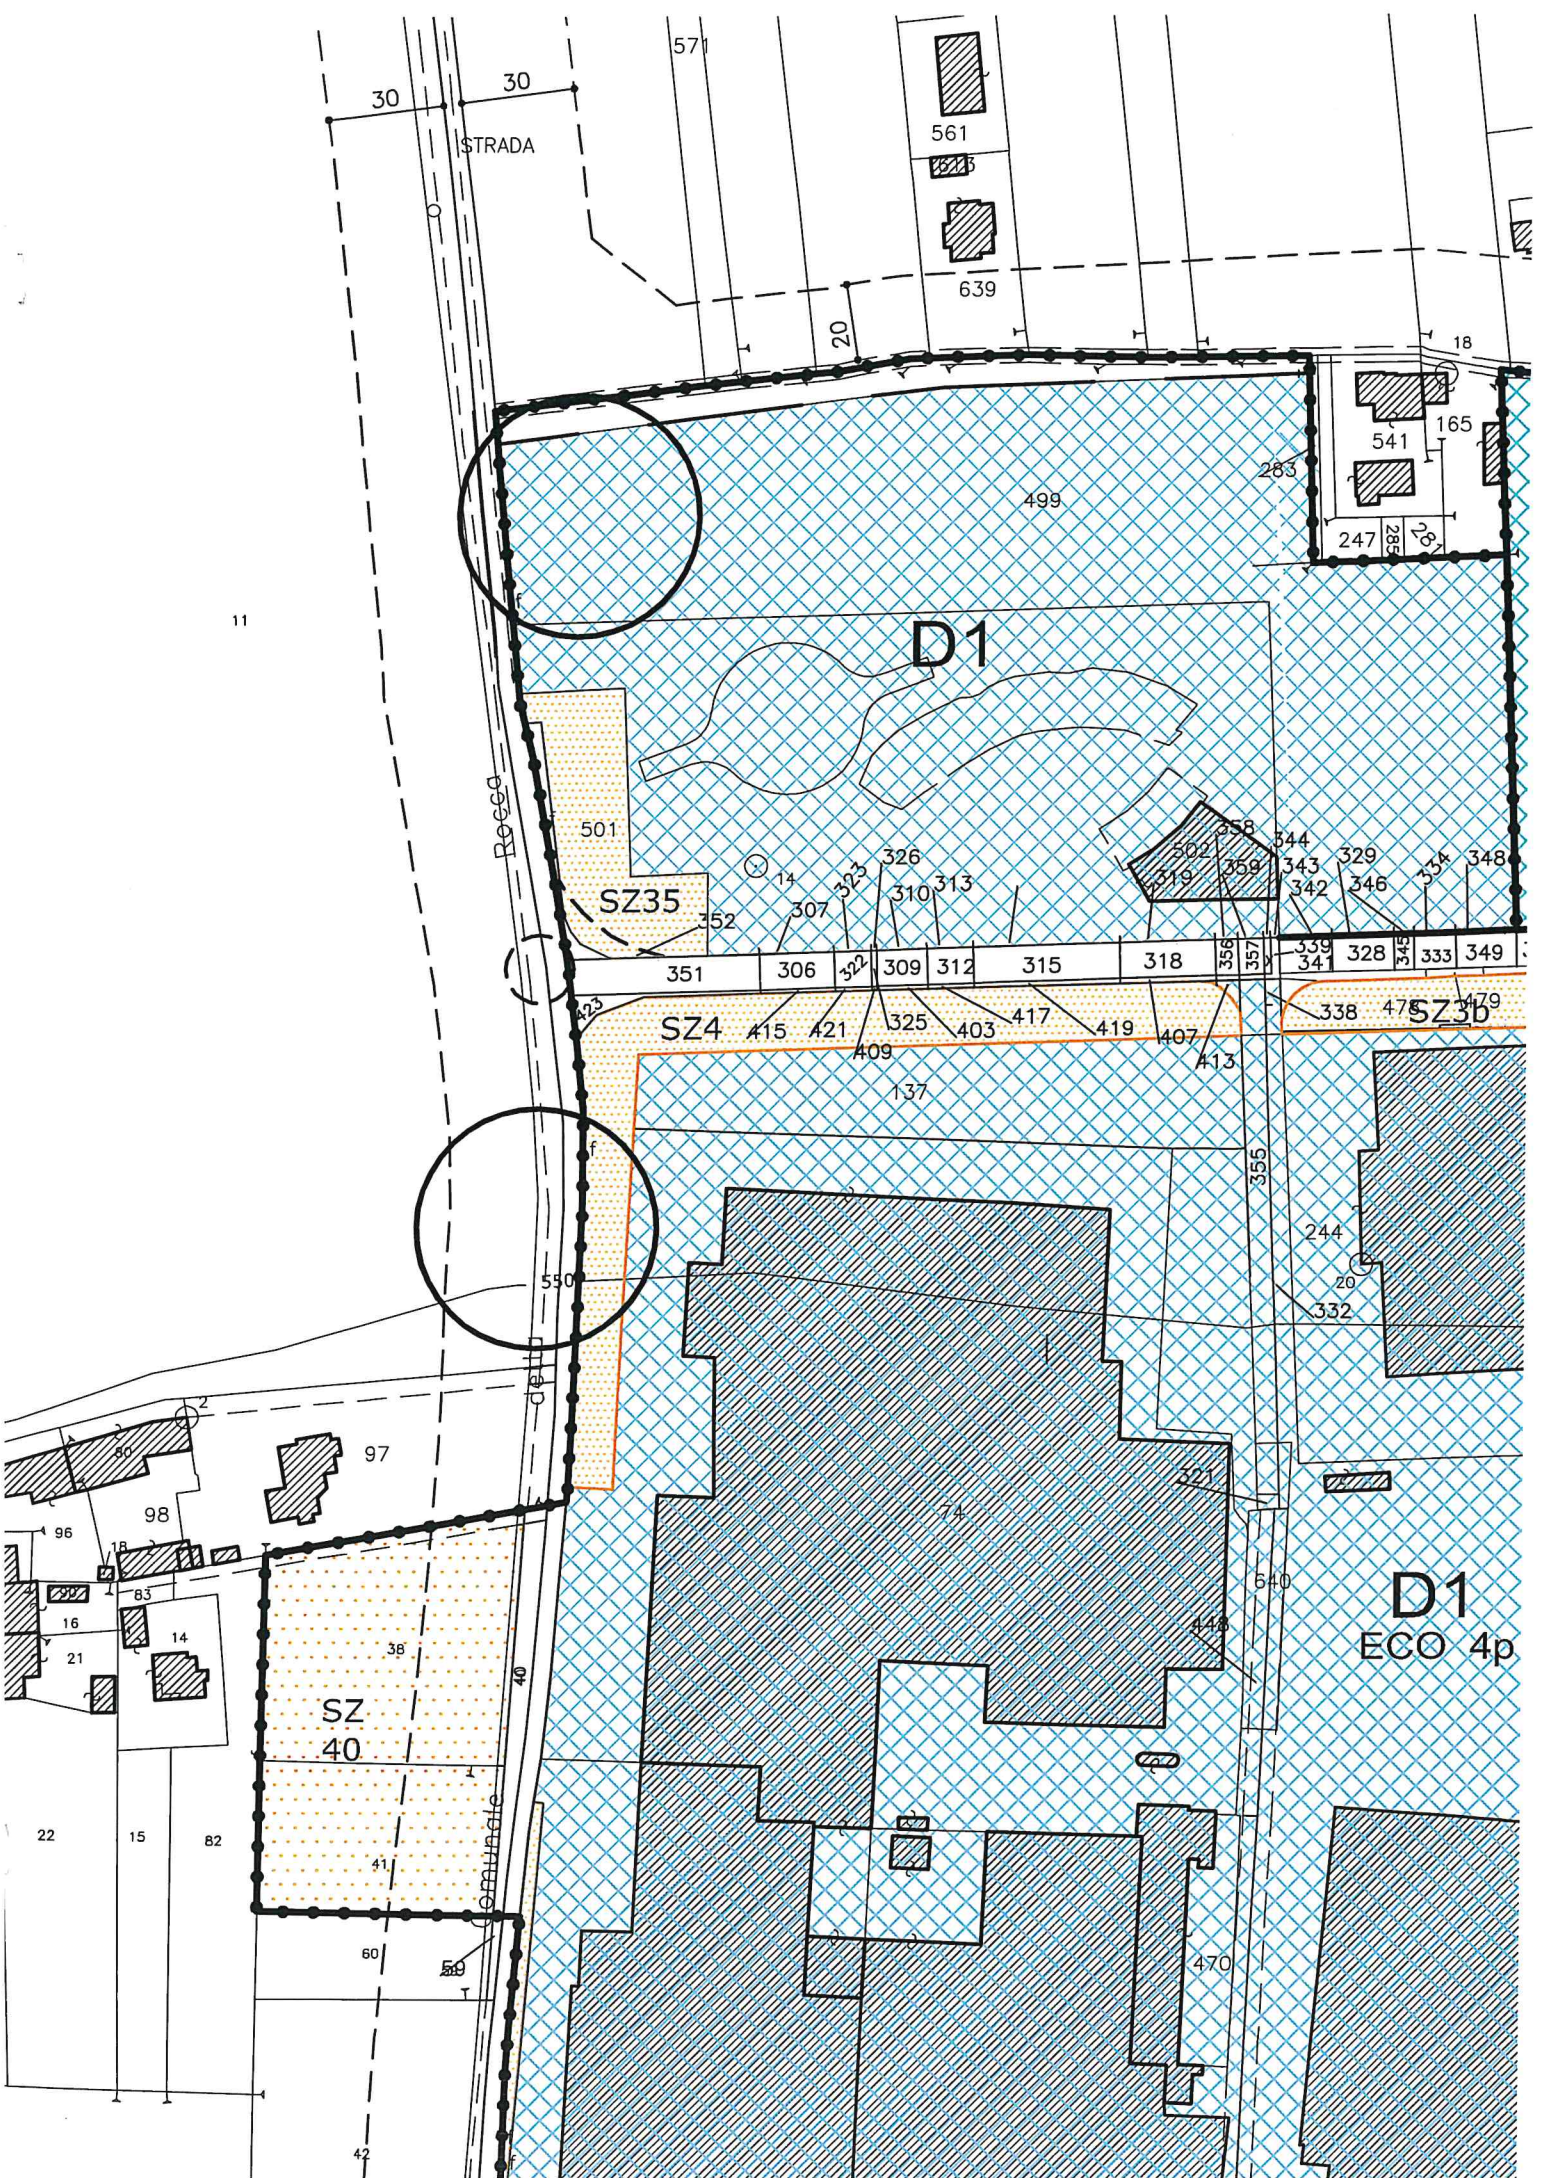

AREE PER ATTREZZATURE E SERVIZI IN ZONE PRODUTTIVE

Destinazioni e superfici sono espresse in m²)

così distribuite:

ZONA	AREA N°	ESISTENTE	PROGETTO	TOTALE	SI	SC	SV	SP	SZ
Dn1 – S.U.E. 1.p	1		1.805 *	1.805 *					1.805 *
D12 – E.C.O. 2p	2	1.349		1.349					1.349
D1 – E.C.O. 5p	3a	1.626		1.626					1.626
D1 – E.C.O. 4p	3b	1.012		1.012					1.012
D1 – E.C.O. 4p	4	3.925		3.925					3.925
D1 – E.C.O. 5p	5*		1.165 *	1.165 *					1.165 *
D1 – E.C.O. 4p	6	2.721		2.721					2.721
D1 – E.C.O. 5p	7	539		539					539
D12	8*		414 *	414 *					414 *
D2 – ECO 1.p	9*		214 *	214 *					214 *
D3	10*		6.583 *	6.583 *					6.583 *
Dn3 - SUE 3p	11*		2.281 *	2.281 *					2.281 *
Dn3 - SUE 4p-UL	12*		2.882 *	2.882 *					2.882 *
Dn3 - SUE 5p-UL	13	656		656					656
	14	656		656					656
Dn3 - SUE 6p	15*		4.645	4.645					4.645

AREE PER ATTREZZATURE E SERVIZI IN ZONE PRODUTTIVE

Destinazioni e superfici sono espresse in m²) così distribuite:

ZONA	AREA N°	ESISTENTE	PROGETTO	TOTALE	SI	SC	SV	SP	SZ
D9	32	627		627					627
”	33		2.248	2.248					2.248
”	34*		1.718*	1.718*					1.718*
D1 - E.C.O. 4.p	35	1.836		1.836					1.836
D10	36	300		300					300
D12 - E.C.O. 2p	37*	5.706		5.706					5.706
D13	38		377	377					377
S9	39		4.732	4.732					4.732
D1 E.C.O. 4p	40		6.487	6.487					6.487
D1 E.C.O. 4p	41	131		131					131
D1 E.C.O. 5p	42	1.201		1.201					1.201
D1	43	1.433		1.433					1.433
D1 E.C.O. 4p	44	316		316					316
D1 E.C.O. 4p	45	700		700					700
D1 E.C.O. 4p	46	176		176					176
D1 E.C.O. 4p	47*		432*	432*					432*
TOTALE		28.150	51.327	79.477	/	/	/	/	79.477


* aree a servizi che verranno individuate in sede di approvazione S.U.E.

REGIONE PIEMONTE
PROVINCIA DI CUNEO


COMUNE DI CERVASCA
PIANO REGOLATORE GENERALE

Tav. B - Stralcio P.R.G. variato

Estratto Tav. 2.b/9 - Azzonamento San Defendente scala 1:2.000
Estratto B/11 Norme Tecniche di Attuazione

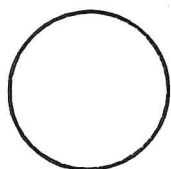

area oggetto di modifica ai sensi dell'art. 17,
12° comma, lett. b), L.R. 56/77 e s. m. ed i.

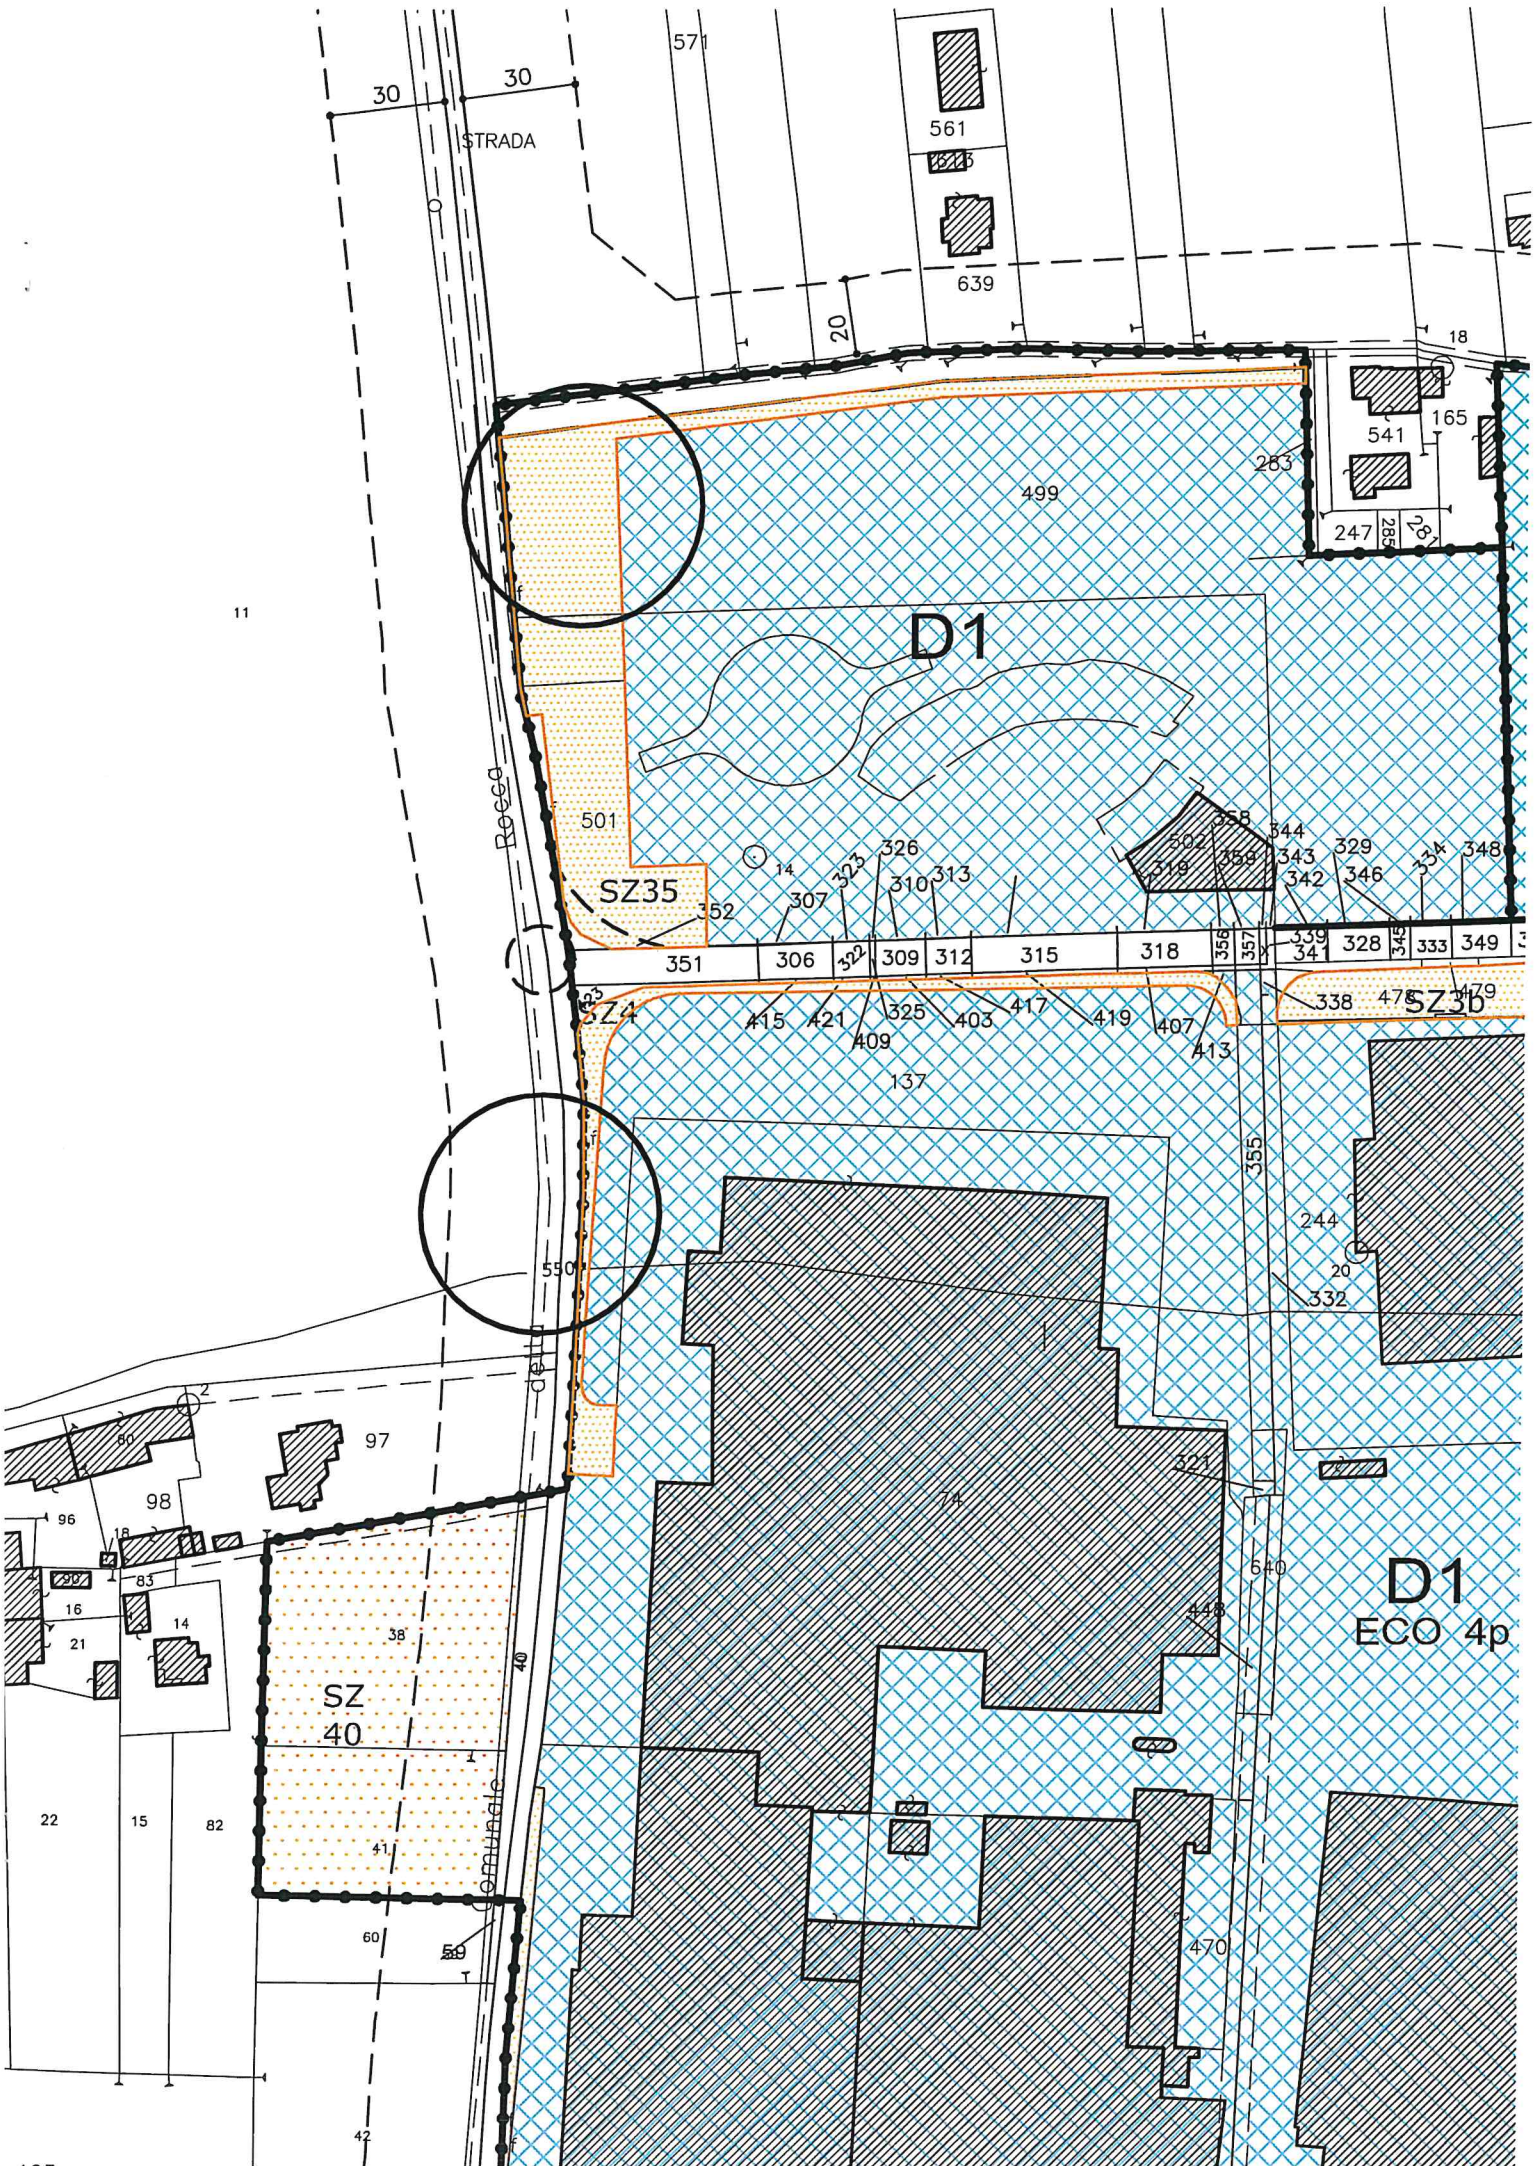

11

STRADA

561

639

D1

SZ35

SZ4

D1
ECO 4p

SZ
40

Comunale

AREE PER ATTREZZATURE E SERVIZI IN ZONE PRODUTTIVE

Destinazioni e superfici sono espresse in m²)

così distribuite:

ZONA	AREA N°	ESISTENTE	PROGETTO	TOTALE	SI	SC	SV	SP	SZ
Dn1 – S.U.E. 1.p	1		1.805 *	1.805 *					1.805 *
D12 – E.C.O. 2p	2	1.349		1.349					1.349
D1 – E.C.O. 5p	3a	1.626		1.626					1.626
D1 – E.C.O. 4p	3b	1.012		1.012					1.012
D1 – E.C.O. 4p	4	1.165		1.165					1.165
D1 – E.C.O. 5p	5*		1.165 *	1.165 *					1.165 *
D1 – E.C.O. 4p	6	2.721		2.721					2.721
D1 – E.C.O. 5p	7	539		539					539
D12	8*		414 *	414 *					414 *
D2 – ECO 1.p	9*		214 *	214 *					214 *
D3	10*		6.583 *	6.583 *					6.583 *
Dn3 - SUE 3p	11*		2.281 *	2.281 *					2.281 *
Dn3 - SUE 4p-UL	12*		2.882 *	2.882 *					2.882 *
Dn3 - SUE 5p-UL	13	656		656					656
	14	656		656					656
Dn3 - SUE 6p	15*		4.645	4.645					4.645

AREE PER ATTREZZATURE E SERVIZI IN ZONE PRODUTTIVE

Destinazioni e superfici sono espresse in m²) così distribuite:

ZONA	AREA N°	ESISTENTE	PROGETTO	TOTALE	SI	SC	SV	SP	SZ
D9	32	627		627					627
"	33		2.248	2.248					2.248
"	34*		1.718*	1.718*					1.718*
D1 - E.C.O. 4.p	35	1.836	2.760	4.596					4.596
D10	36	300		300					300
D12 - E.C.O. 2p	37*	5.706		5.706					5.706
D13	38		377	377					377
S9	39		4.732	4.732					4.732
D1 E.C.O. 4p	40		6.487	6.487					6.487
D1 E.C.O. 4p	41	131		131					131
D1 E.C.O. 5p	42	1.201		1.201					1.201
D1	43	1.433		1.433					1.433
D1 E.C.O. 4p	44	316		316					316
D1 E.C.O. 4p	45	700		700					700
D1 E.C.O. 4p	46	176		176					176
D1 E.C.O. 4p	47*		432*	432*					432*
TOTALE		25.390	54.087	79.477	/	/	/	/	79.477

* aree a servizi che verranno individuate in sede di approvazione S.U.E.