

REGIONE PIEMONTE  
PROVINCIA DI CUNEO  
COMUNE DI CERVASCA

Zona di P.R.G.C.: C3 Sue 27r  
Ubicazione: Via Monte Gelas  
Estremi catastali: Foglio n.7 mapp. 1273

OGGETTO: VARIANTE AL PEC Comparto "C3 - ECO 27r"

Convenzione Edilizia rogito Notaio Martinelli - Cuneo in data 18/12/2009  
Rep. 179350 reg. a cuneo il 15/01/2010 al n.321 Serie 1T

SCALA: 1:500

DATA: Maggio 2025

SOSTITUITO DA:

SOSTITUISCE:

PROPRIETA':

BARALE S.N.C. con sede in Via Don Lorenzo Peirone n.7,  
12012 Boves - P. IVA 02712960042

BARALE SANDRO res. Via Don Peirone n.9  
12012 Boves (CN)  
Socio amministratore della BARALE S.N.C.

Timbro e firma  
progettisti

AVAGNINA ING. MASSIMO  
Via Vecchia di Monastero n.5/D, 12084 Mondovì (CN)  
E-mail: m.avagnina57@gmail.com

VIALE GEOM. EMANUELE - CAVALLO GEOM. SILVANO  
Via Moschetti n. 5, 12012 Boves (CN)  
Tel. 0171 - 38 86 72  
Fax. 0171 - 38 98 28  
E-mail: geometraviale@libero.it

SCALA DISTANZE 1:500  
SCALA QUOTE 1:500


PROFILO CON INSERIMENTO VILLETTA A SCHIERA  
PROPOSTE SU LOTTO 3

TAVOLA

2

Picchetto	
Quote	
Distanze parziali	
Distanze progressive	

PROFILO VIABILITA' CON POSIZIONAMENTO INDICATIVO DELLA NUOVA SISTEMAZIONE COMPARTO 1 (lotto 3) CON VILLETTA A SCHIERA

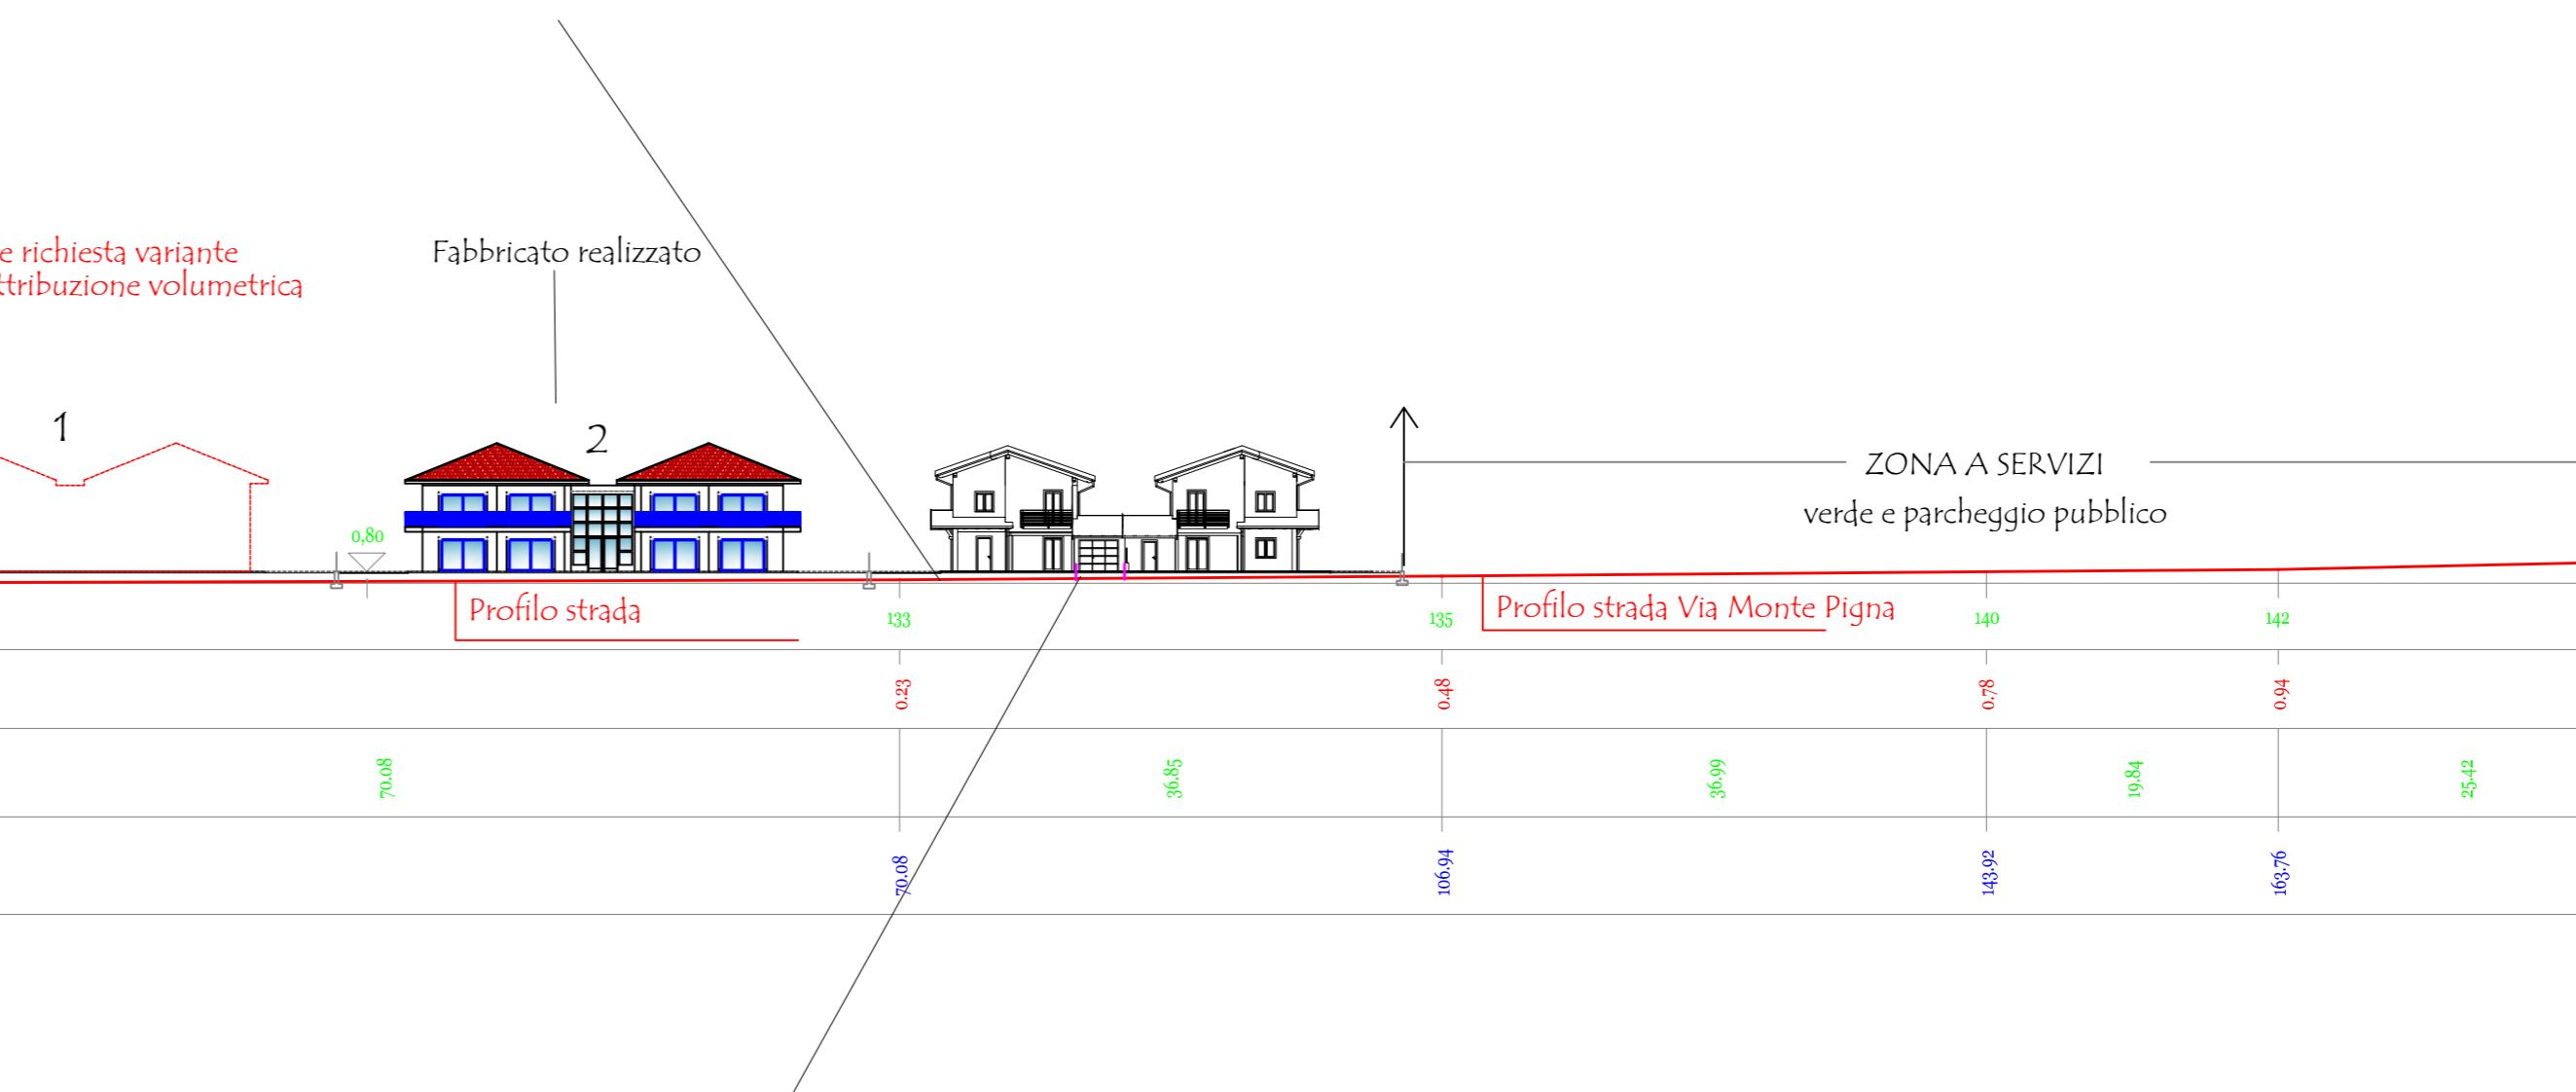

Sulla strada di PEC frontistante la nuova sistemazione con villette a schiera verrà previsto nuovo accesso carrozzi su apertura muretto già esistente per consentire l'entrata all'u.i.u.