

Catastale - P.R.G.C. -Impianto - Geomorfologico

Studio Tecnico Spiridione Geometra Agostino
Via Giorgio La Pira 4 -CERVASCA- CUNEO
TEL. 0171.85447 FAX 0171.857533
e-mail:ago@studiogeom.191.it

Studio Tecnico Bima Architetto Valentina
Via Luigi Einaudi 12 -CERVASCA- CUNEO
TEL. 0171.46420
e-mail:valebima@hotmail.com


I tecnici

Il committente

Estratto di Mappa Catastale

Comune di Cervasca, Foglio 17


- Scala 1:2000 -

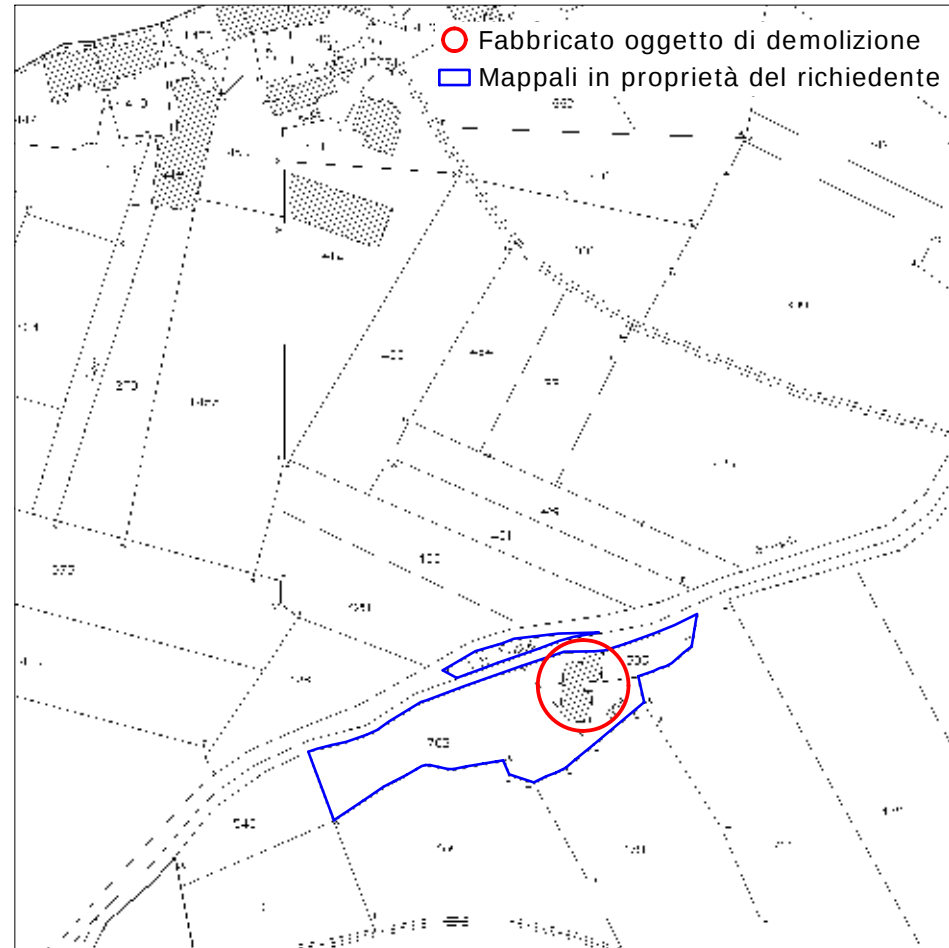

Estratto di Mappa d'impianto

Comune di Cervasca, Foglio 17


- Scala 1:1000 -

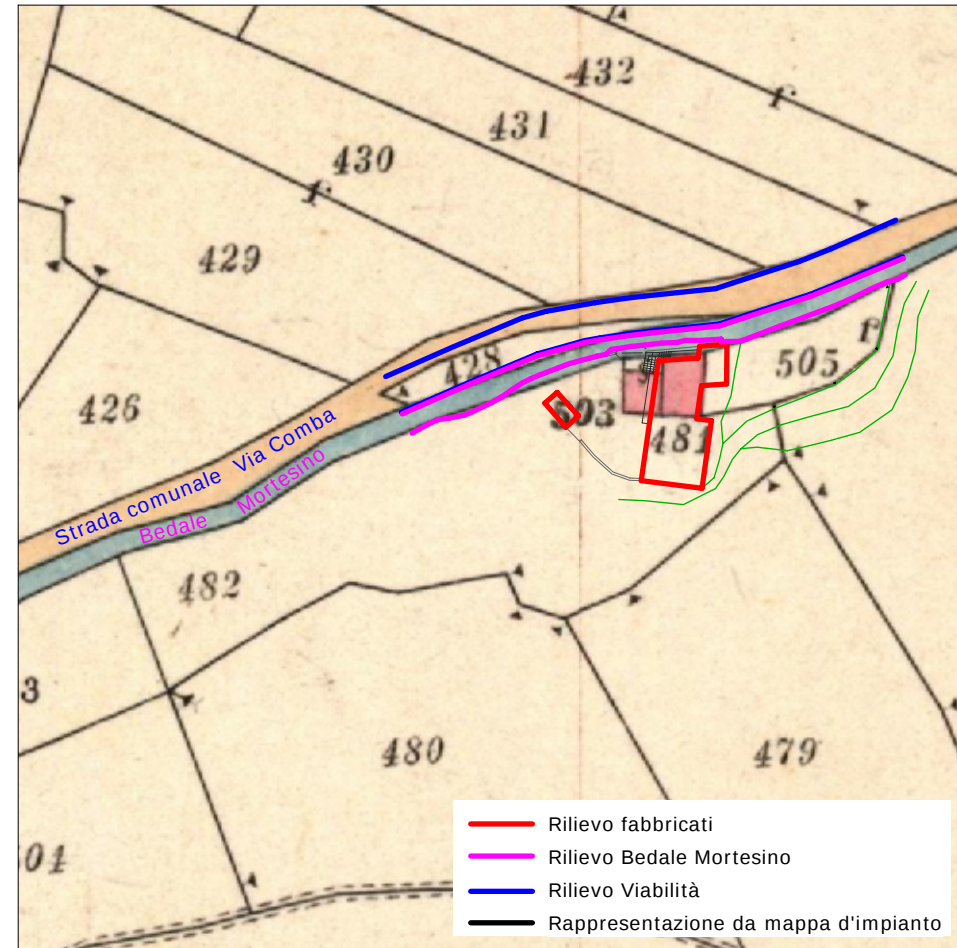

Estratto di P.R.G.C.

San Michele (Tav. 2e/2)

- Scala 1:2000 -

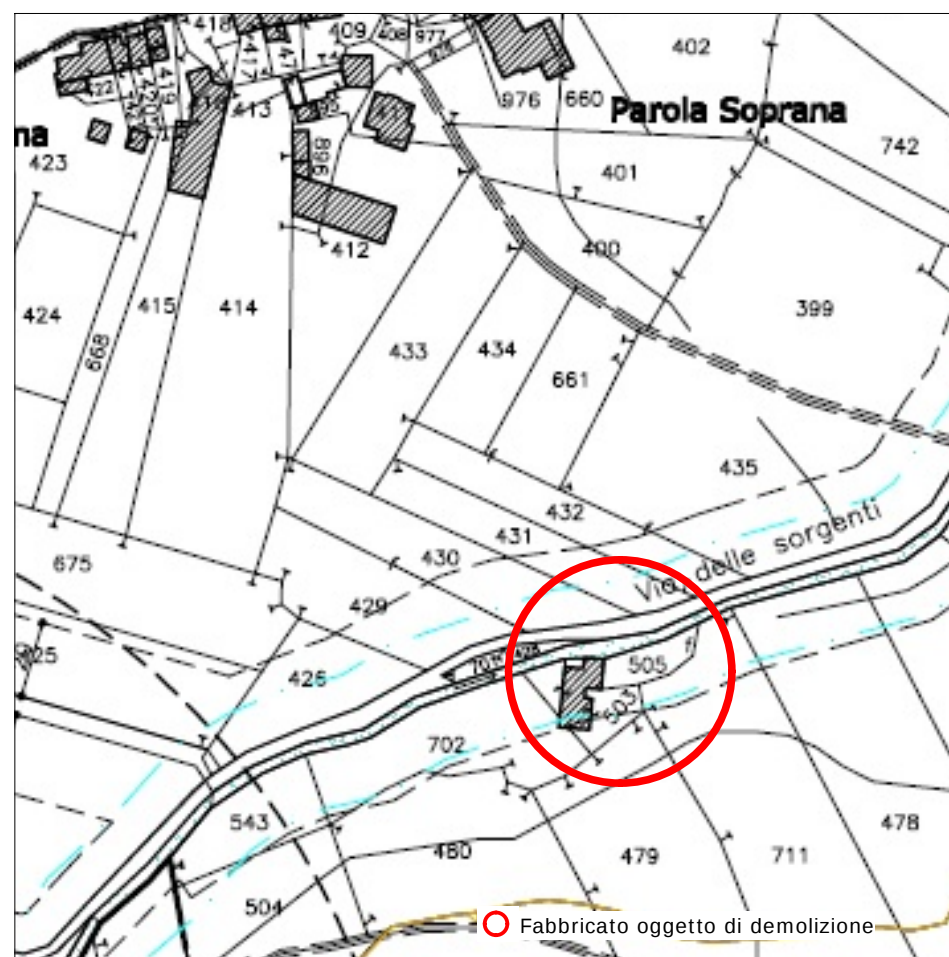

Estratto di Carta Geomorfologica

Tav. 6-SIN/4

- Scala 1:5000 -

