

REGIONE PIEMONTE
PROVINCIA DI CUNEO
COMUNE DI CERVASCA

Zona di P.R.G.C.: C3 Sue 27r
Ubicazione: Via Monte Gelas
Estremi catastali: Foglio n.7 mapp.li 450 e 452

OGGETTO: VARIANTE AL PEC Comparto "C3 - ECO 27r"

Convenzione Edilizia rogito Notaio Martinelli - Cuneo in data 18/12/2009
Rep. 179350 reg. a cuneo il 15/01/2010 al n.321 Serie 1T

SCALA: 1:500

DATA: Settembre 2022

SOSTITUITO DA:

PROFILO CON INSERIMENTO VILLETTA A SCHIERA
PROPOSTE SU LOTTO 4

TAVOLA

2

PROPRIETA':

BARALE S.N.C. con sede in Via Don Lorenzo Peirone n.7,
12012 Boves - P. IVA 02712960042

BARALE SANDRO res. Via Don Peirone n.9
12012 Boves (CN)
Socio amministratore della BARALE S.N.C.


Timbro e firma
progettisti

AVAGNINA ING. MASSIMO
Via Vecchia di Monastero n.5/D, 12084 Mondovì (CN)
E-mail: m.avagnina57@gmail.com

VIALE GEOM. EMANUELE - CAVALLO GEOM. SILVANO
Via Moschetti n. 5, 12012 Boves (CN)
Tel. 0171 - 38 86 72
Fax. 0171 - 38 98 28
E-mail: geometraviale@libero.it

PROFILO A-A'

PROFILO VIABILITA' CON POSIZIONAMENTO INDICATIVO DELLA NUOVA SISTEMAZIONE COMPARTO 2 CON VILLETTA A SCHIERA

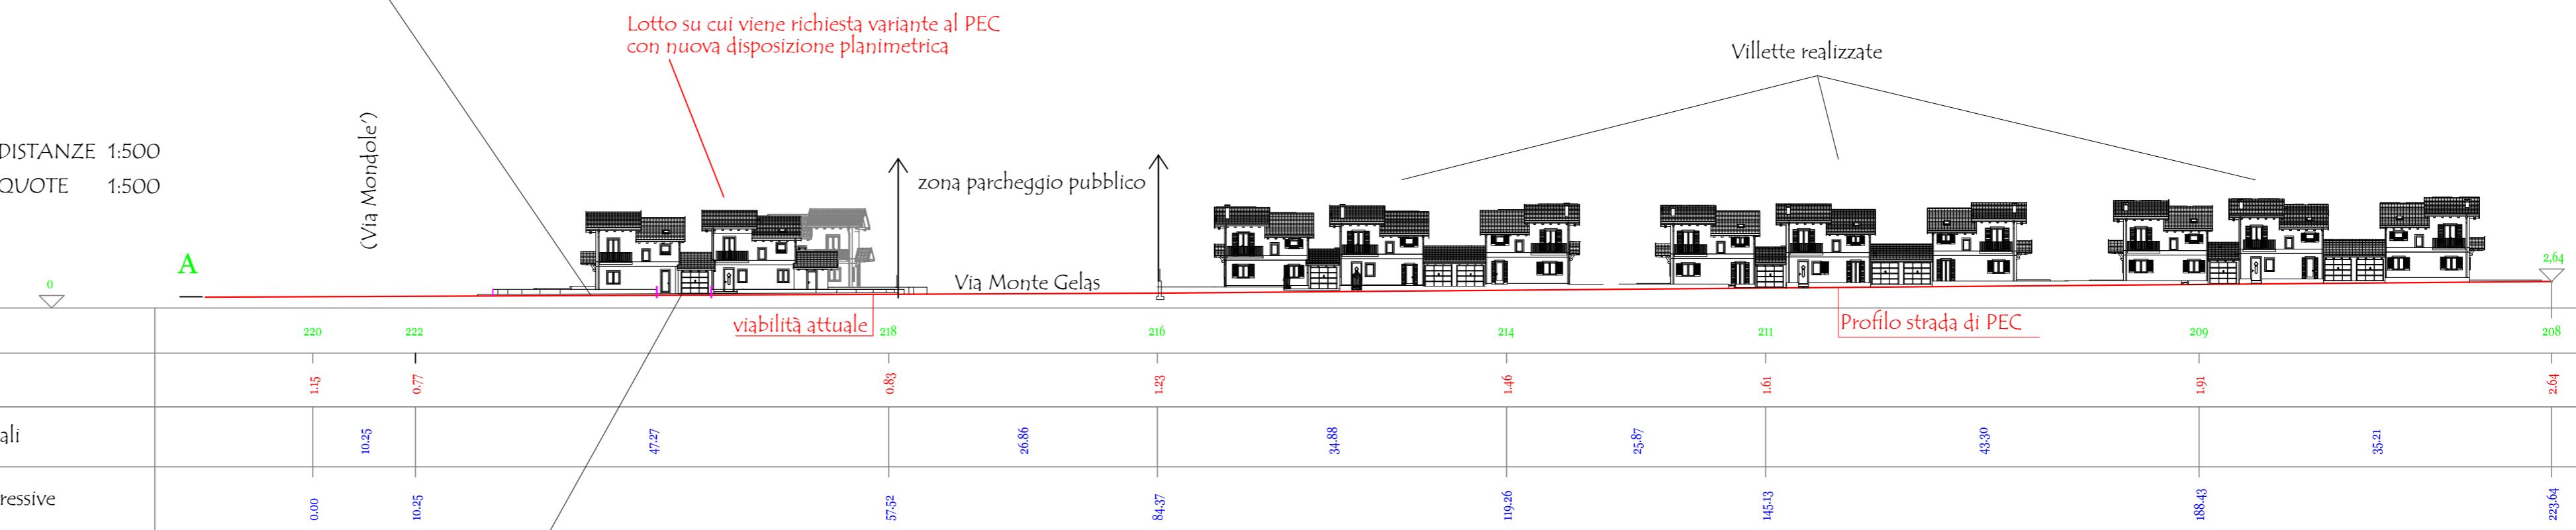

Sulla strada di PEC frontistante la nuova sistemazione con villette a schiera verranno previsti degli accessi per consentire l'entrata a parcheggi di uso privato