


Studio Tecnico Bima Architetto Valentina
Via Luigi Einaudi 12 -CERVASCA- CUNEO
TEL. 0171.46420
e-mail:valebima@hotmail.com

Planimetria STATO ATTUALE
-scala 1:200-

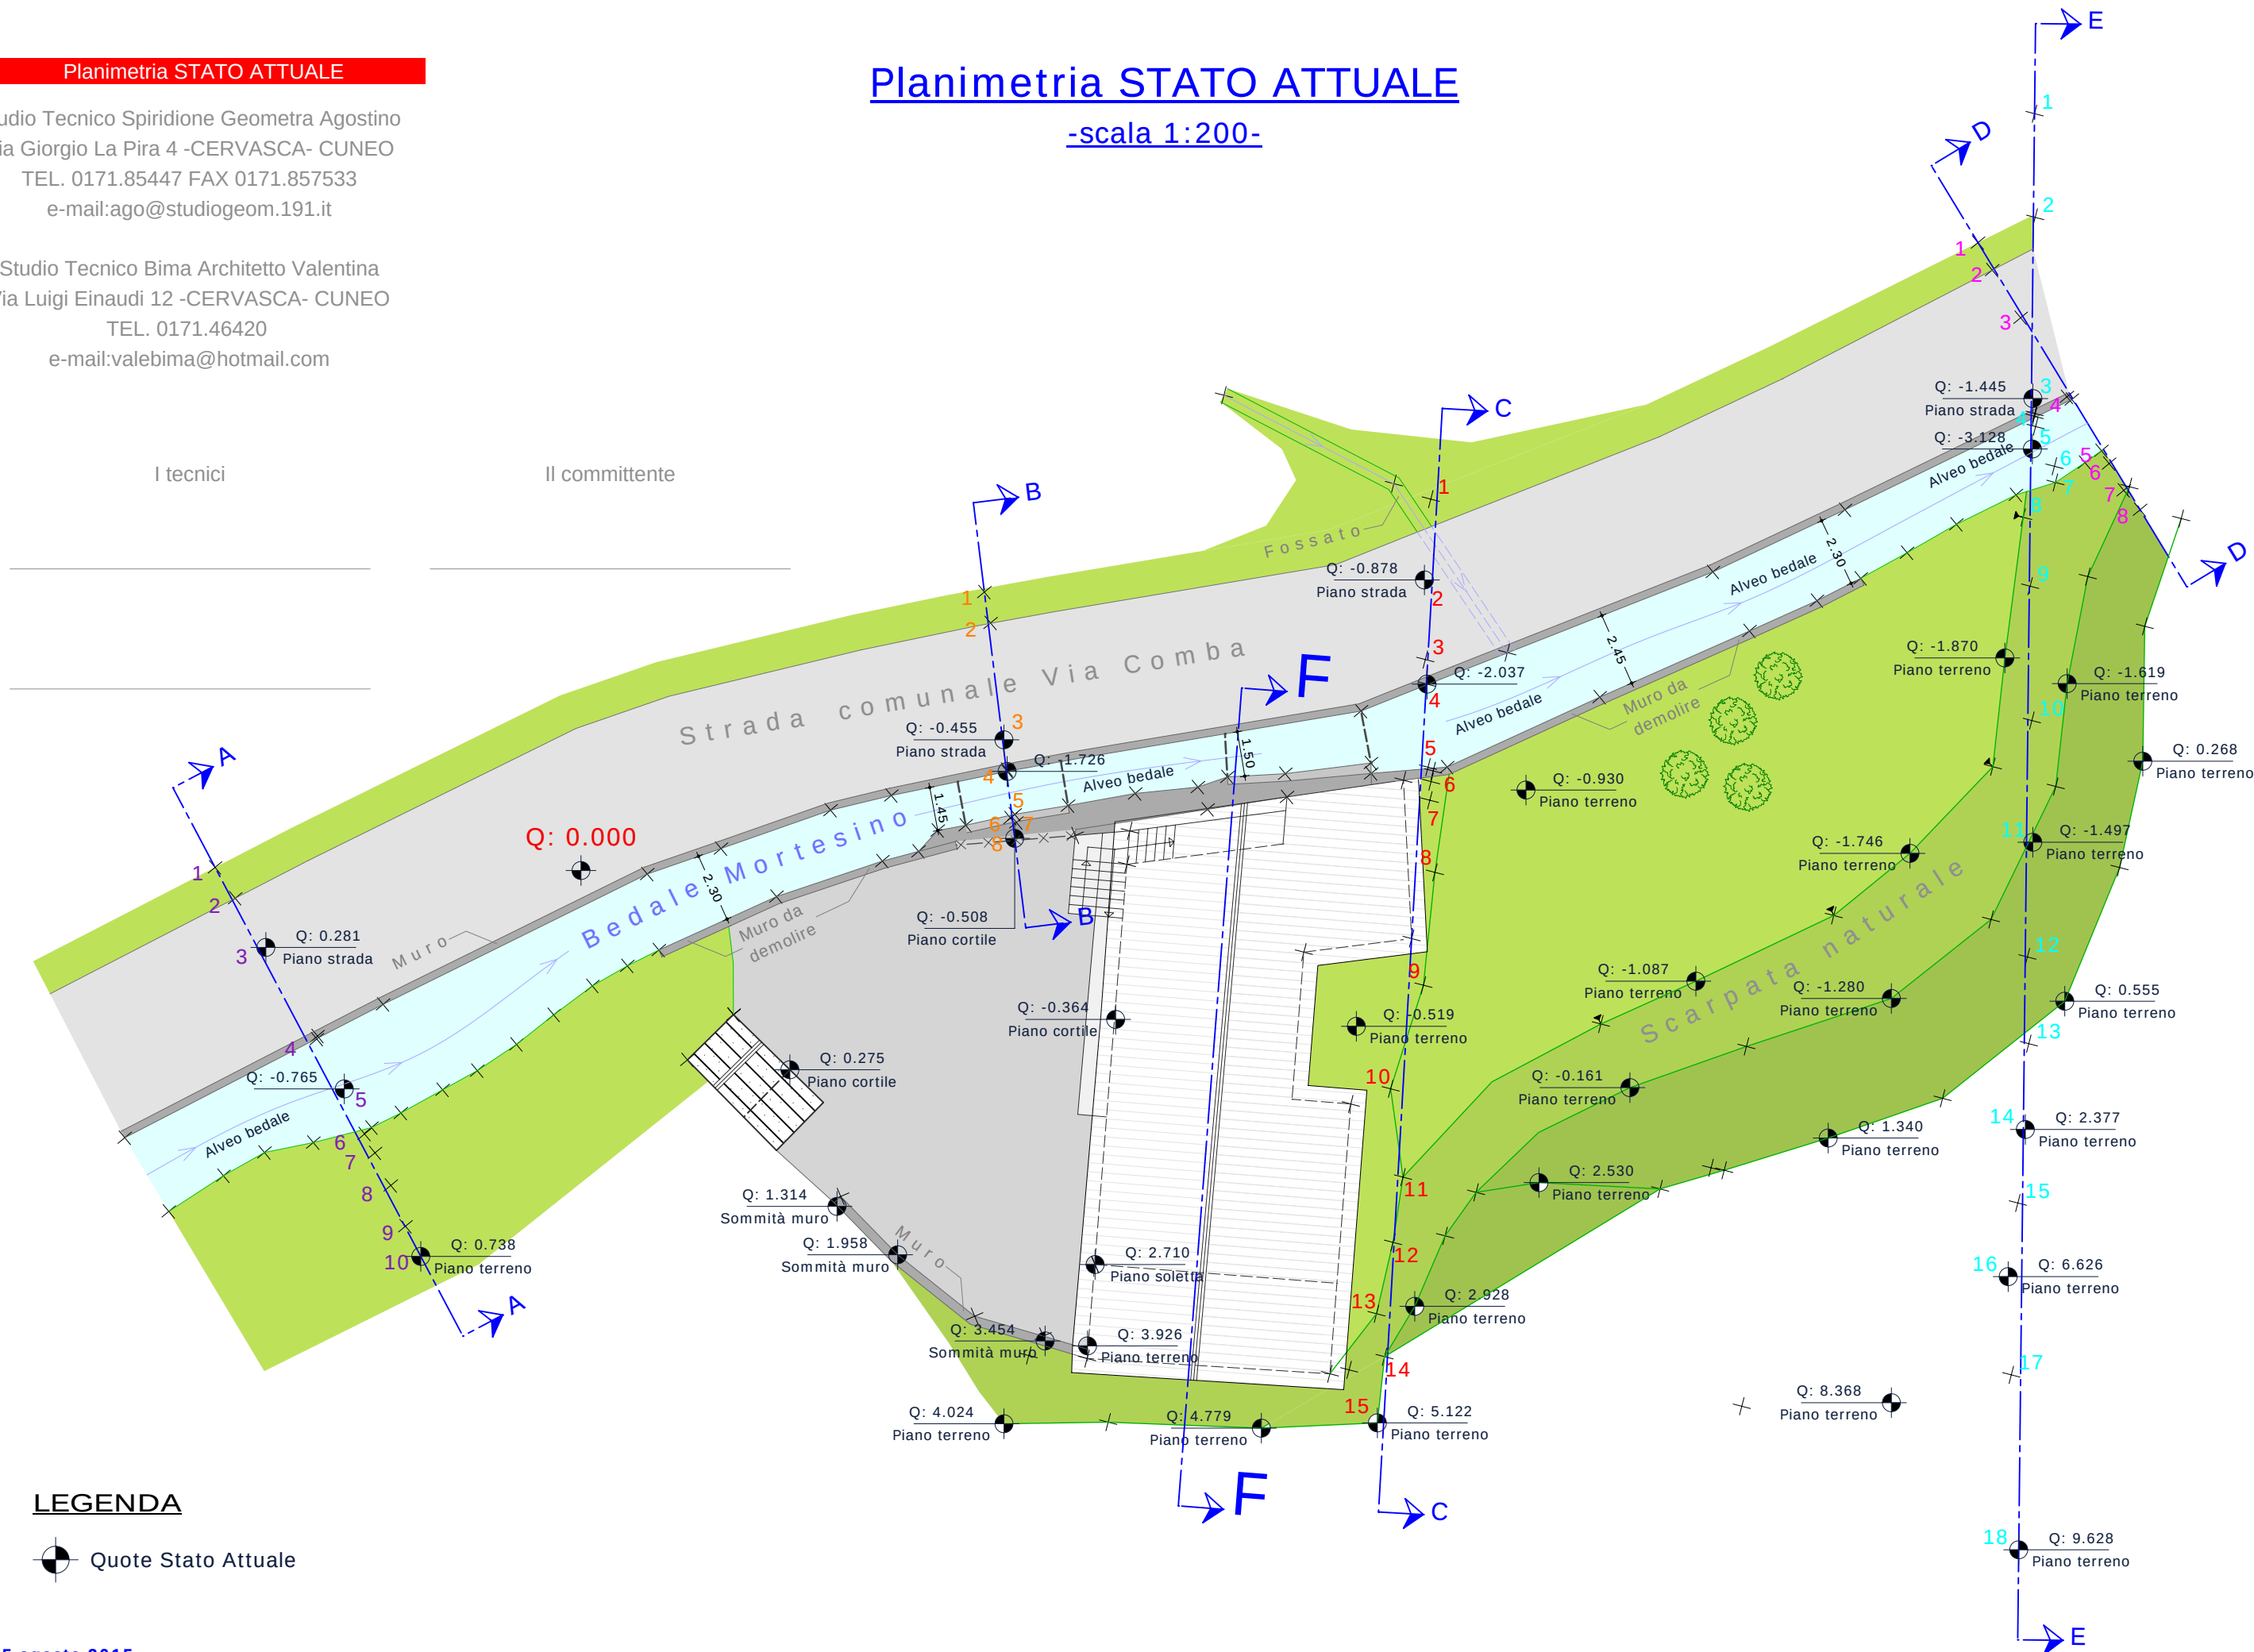

LEGENDA

