

REGIONE PIEMONTE PROVINCIA DI CUNEO COMUNE DI CERVASCA
--

Zona di P.R.G.C.: C3 Sue 27r
Ubicazione: Via Monte Gelas
Estremi catastali: Foglio n.7 mapp.li 450 e 452

OGGETTO: VARIANTE AL PEC Comparto "C3 - ECO 27r"

Convenzione Edilizia rogito Notaio Martinelli - Cuneo in data 18/12/2009
Rep. 179350 reg. a cuneo il 15/01/2010 al n.321 Serie iT

SCALA: 1:100	SCHEMA INDICATIVO VILLETTE PROPOSTE (IN VARIANTE SU LOTTO 4)	
DATA: Settembre 2022		
SOSTITUITO DA:	TAVOLA	3
SOSTITUISCE:		

PROPRIETA':

BARALE S.N.C. con sede in Via Don Lorenzo Peirone n.7,
12012 Boves - P. IVA 02712960042

BARALE SANDRO res. Via Don Peirone n.9
12012 Boves (CN)

Socio amministratore della BARALE S.N.C.

Timbro e firma
progettisti


AVAGNINA ING. MASSIMO
Via Vecchia di Monastero n.5/D, 12084 Mondovì (CN)
E-mail: m.avagnina57@gmail.com

VIALE GEOM. EMANUELE - CAVALLO GEOM. SILVANO
Via Moschetti n. 5, 12012 Boves (CN)
Tel. 0171 - 38 86 72
Fax. 0171 - 38 98 28
E-mail: geometraviale@libero.it


SCHEMA INDICATIVO DI VILLETTE CON ADERENTE FABBRICATO USO AUTORIZZATA

LE VILLETTE TIPO RAPPRESENTATE, POSSONO ESSERE OGGETTO DI EVENTUALI MODIFICHE DURANTE LE FASI PROGETTUALI DI INTERVENTO SUL LOTTO


PIANO PRIMO SOTTERRANEO
INDICATIVO

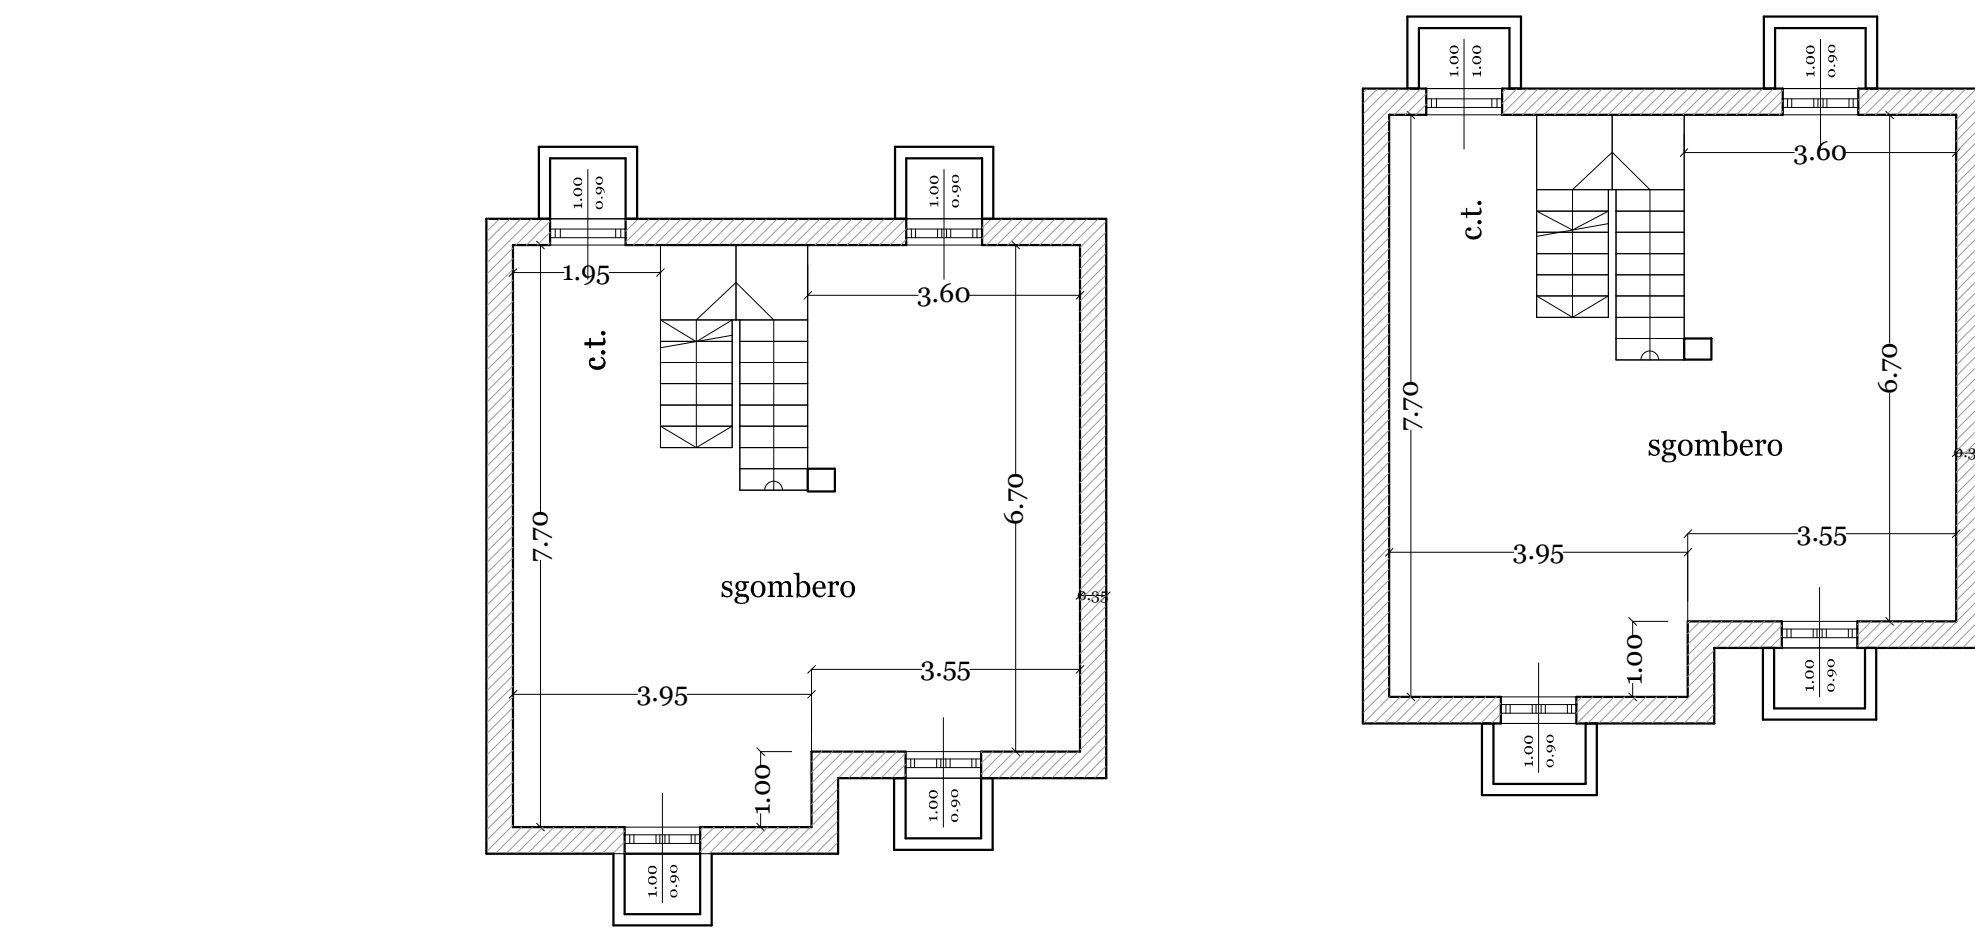


PIANO PRIMO
INDICATIVO

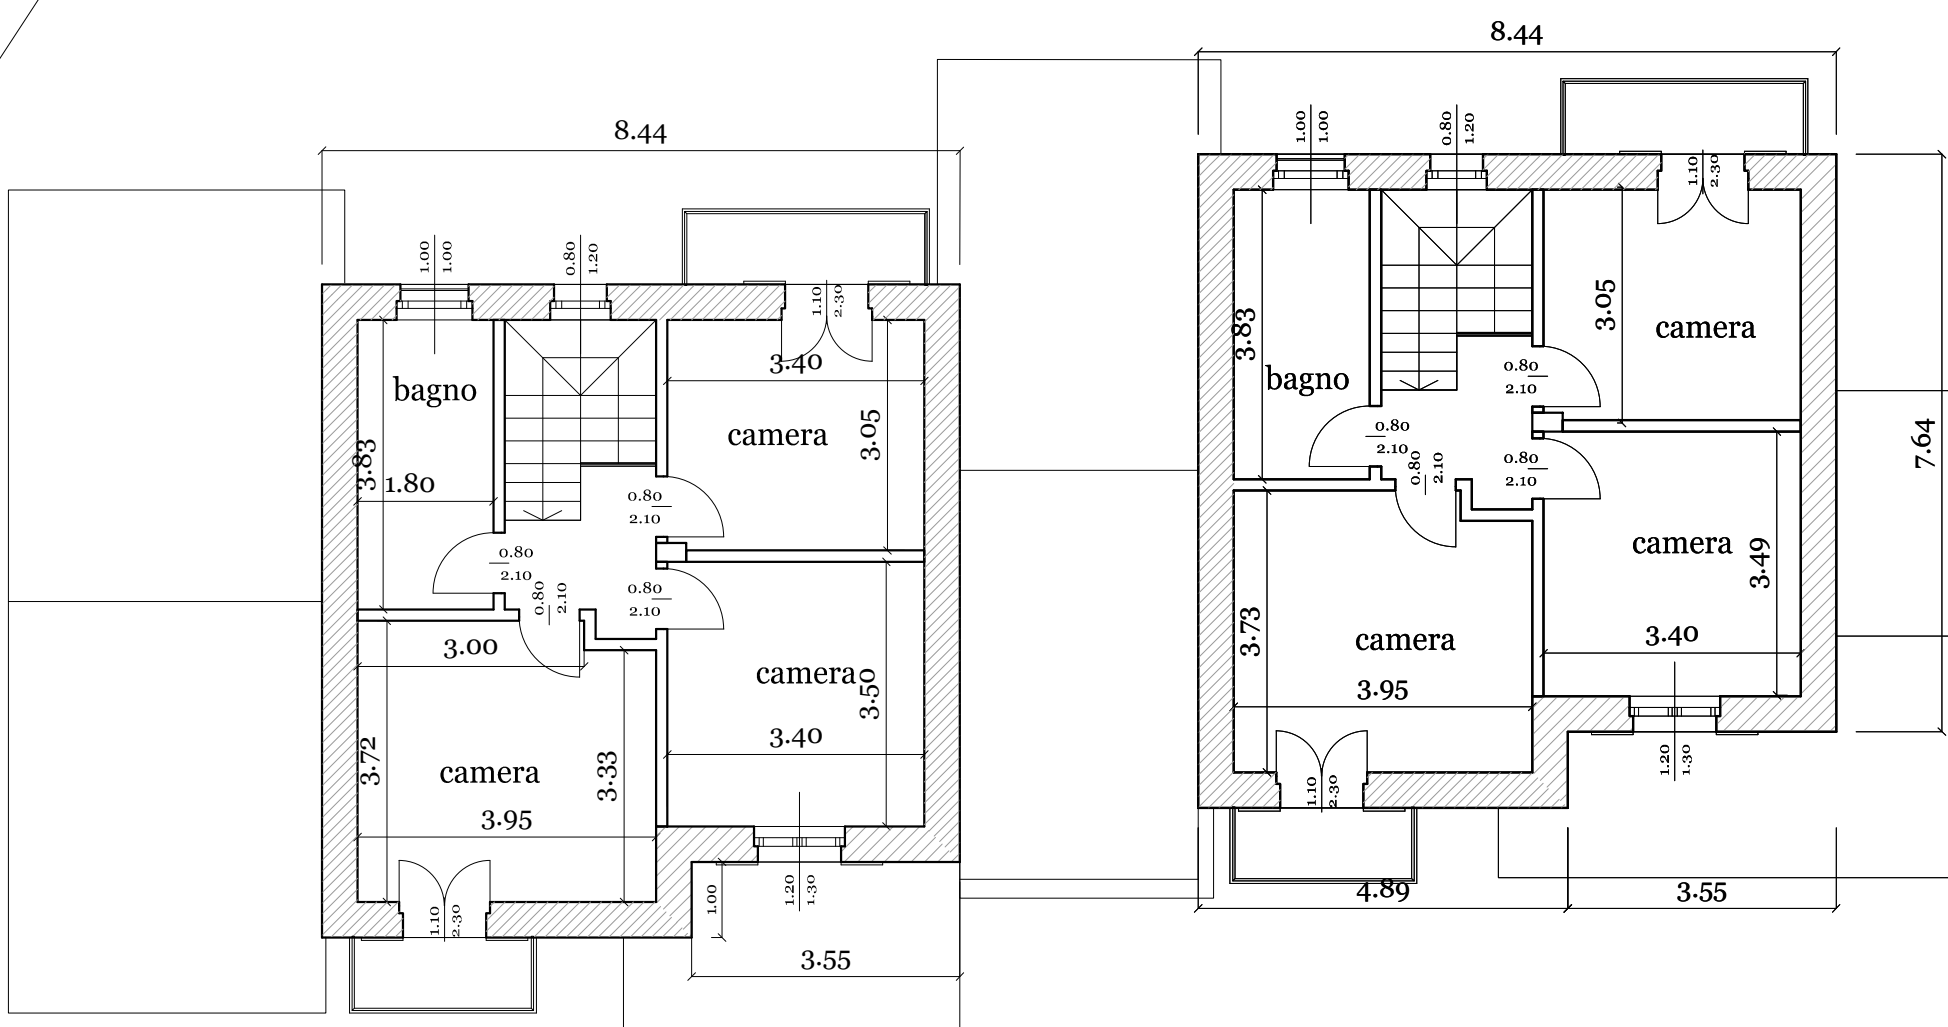


SEZIONE A-A villetta tipo
INDICATIVA

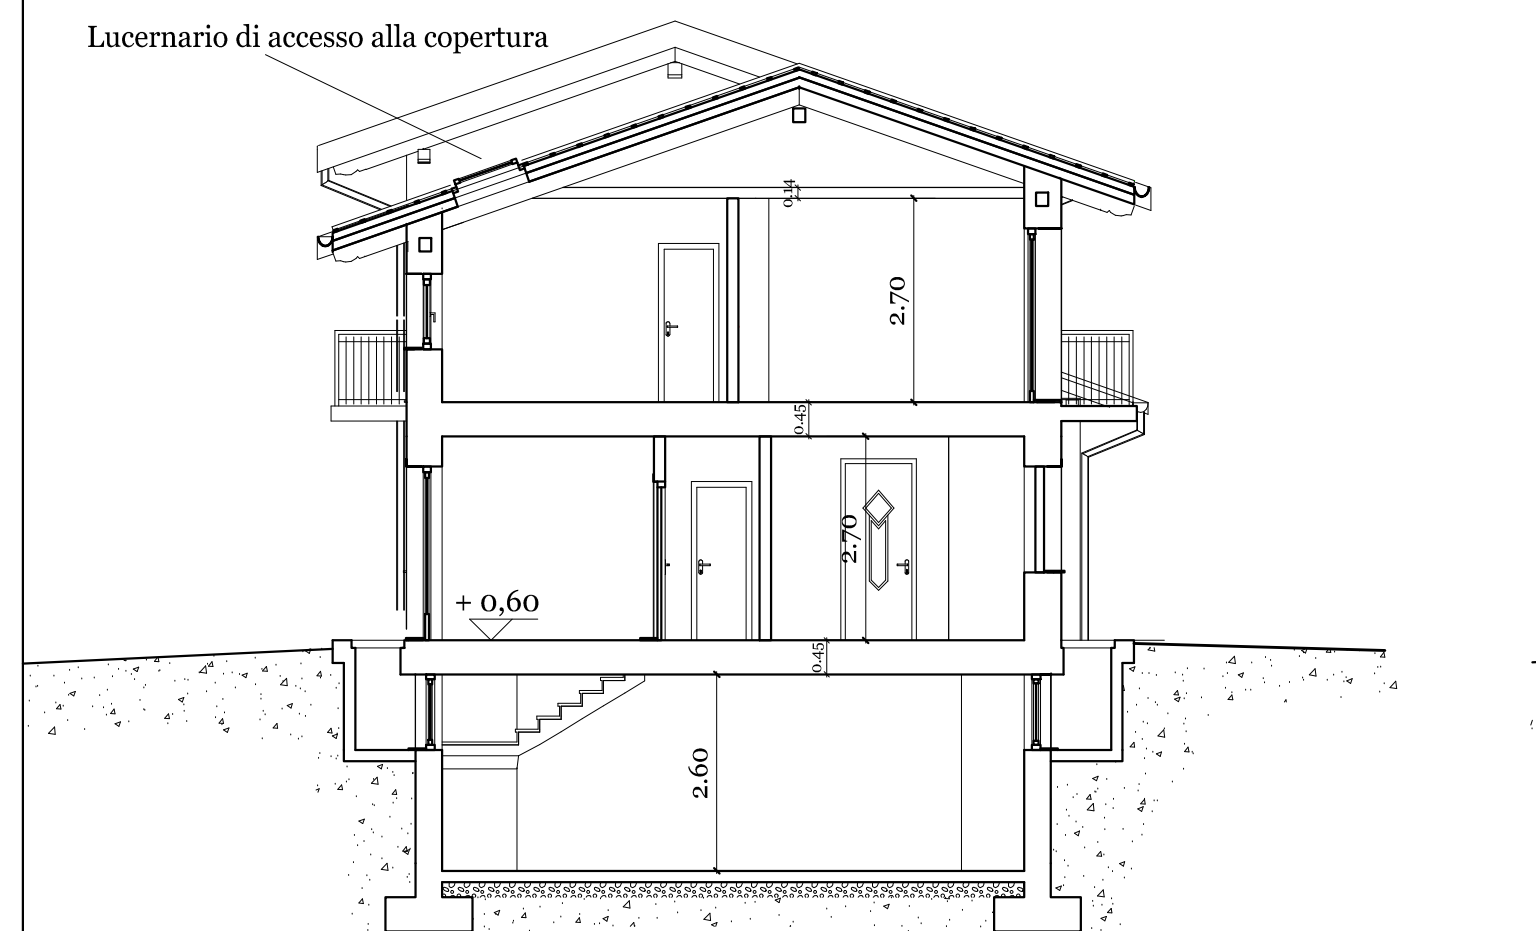

SEZIONE B-B villetta tipo
INDICATIVA

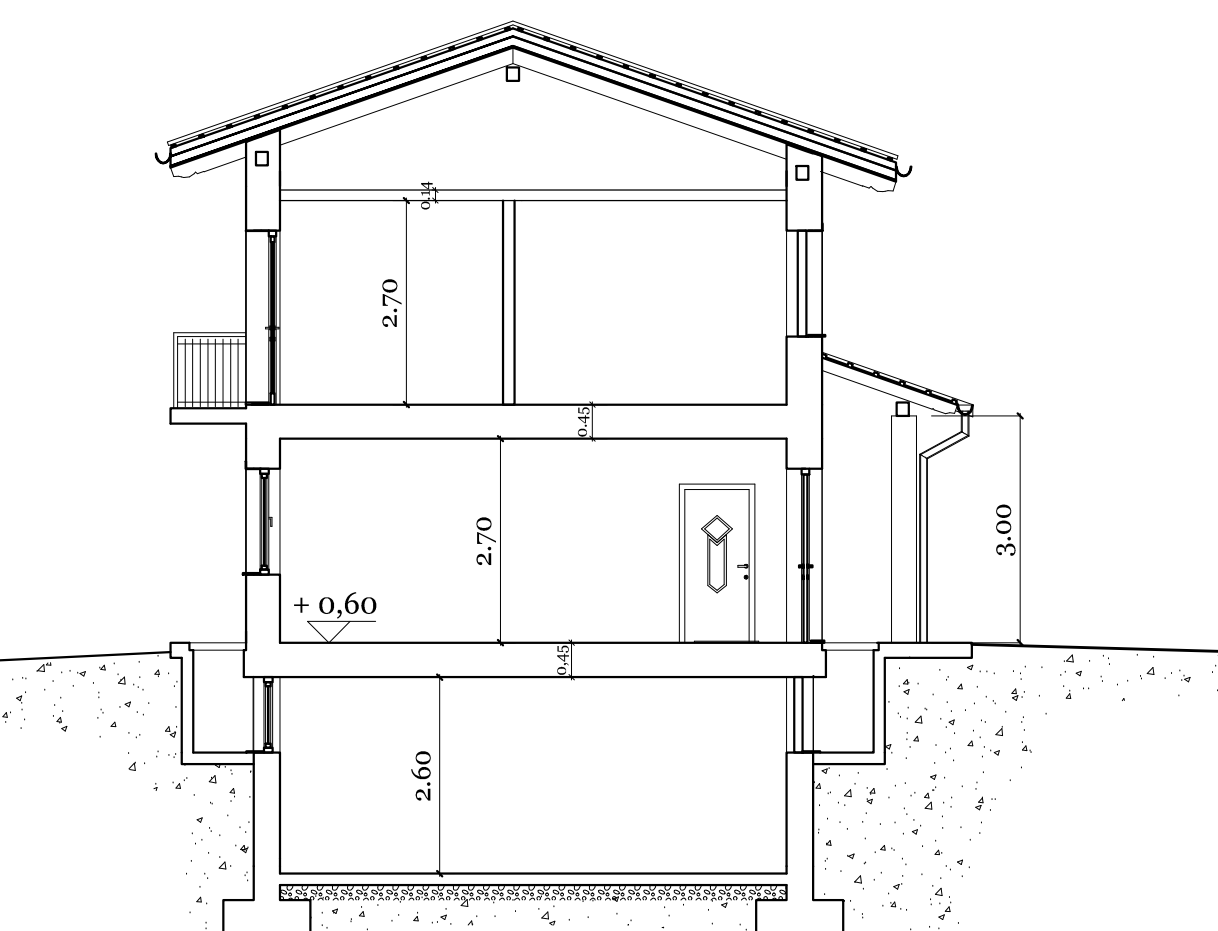

SEZIONE C-C Autorimessa tipo
INDICATIVA

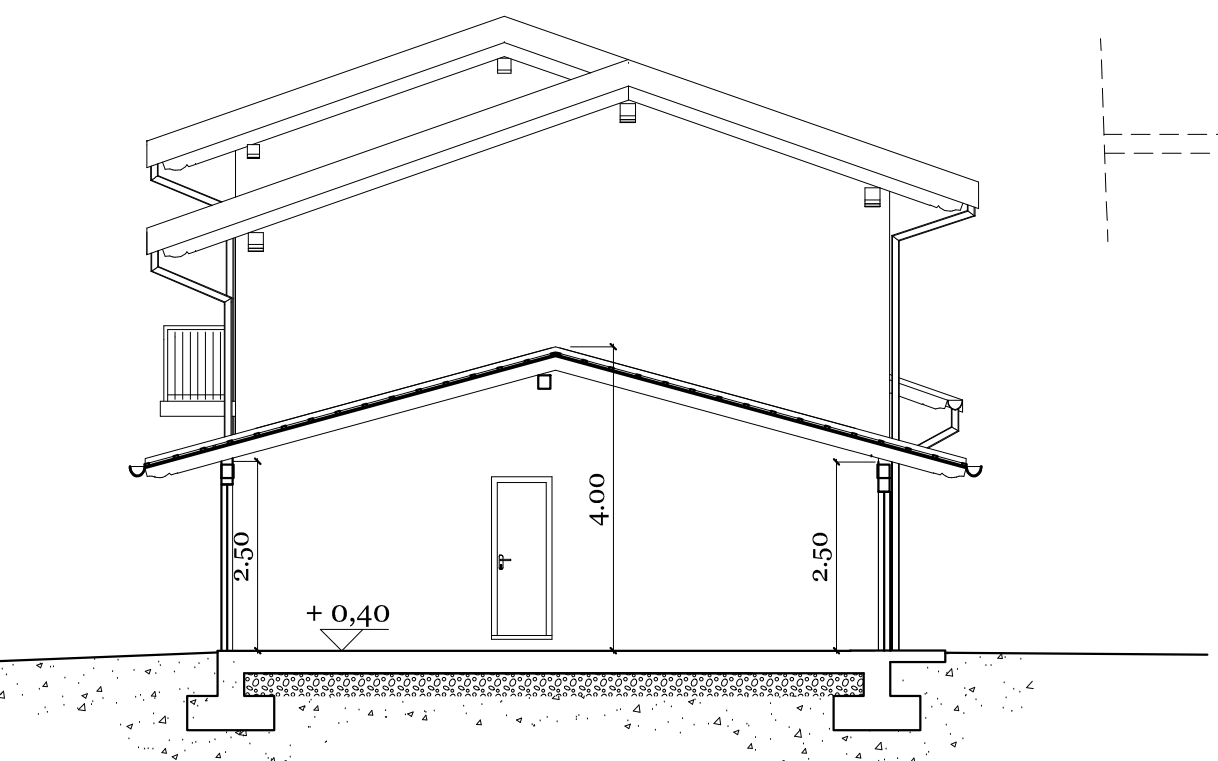

OTTO		PIANO TERRENO
		INDICATIVO

