




Vista Assonometrica

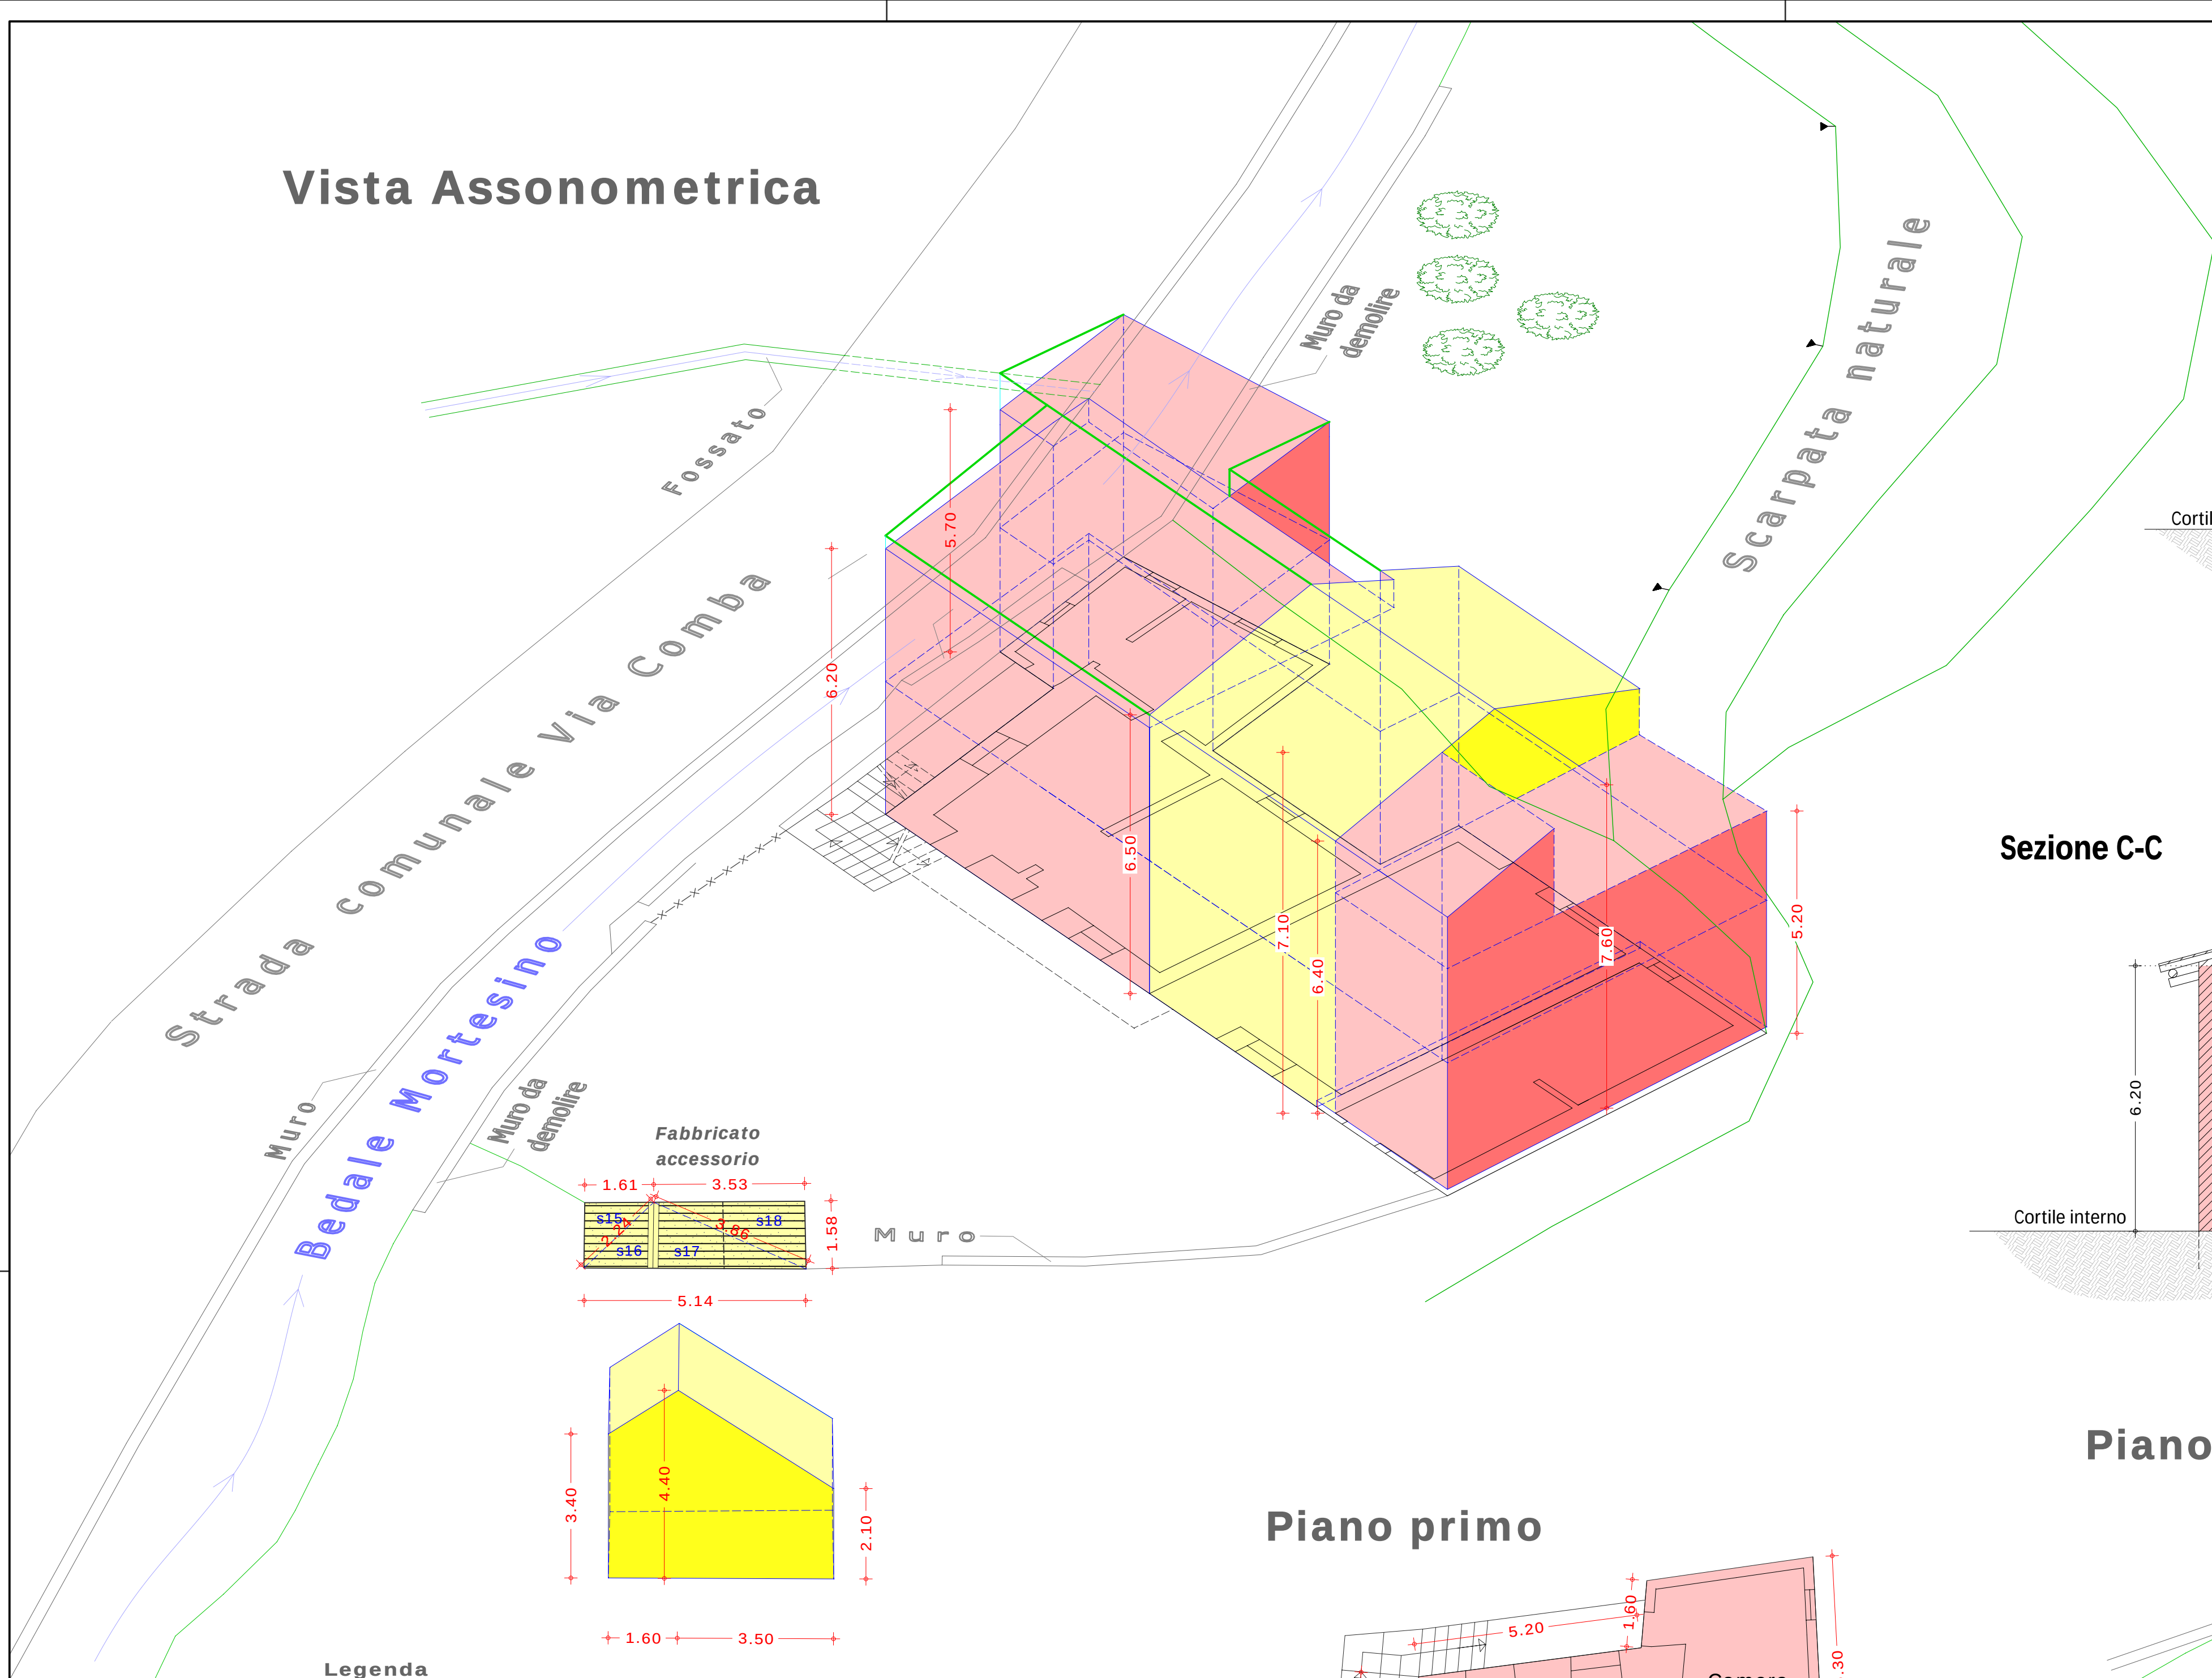


Sezione A-A

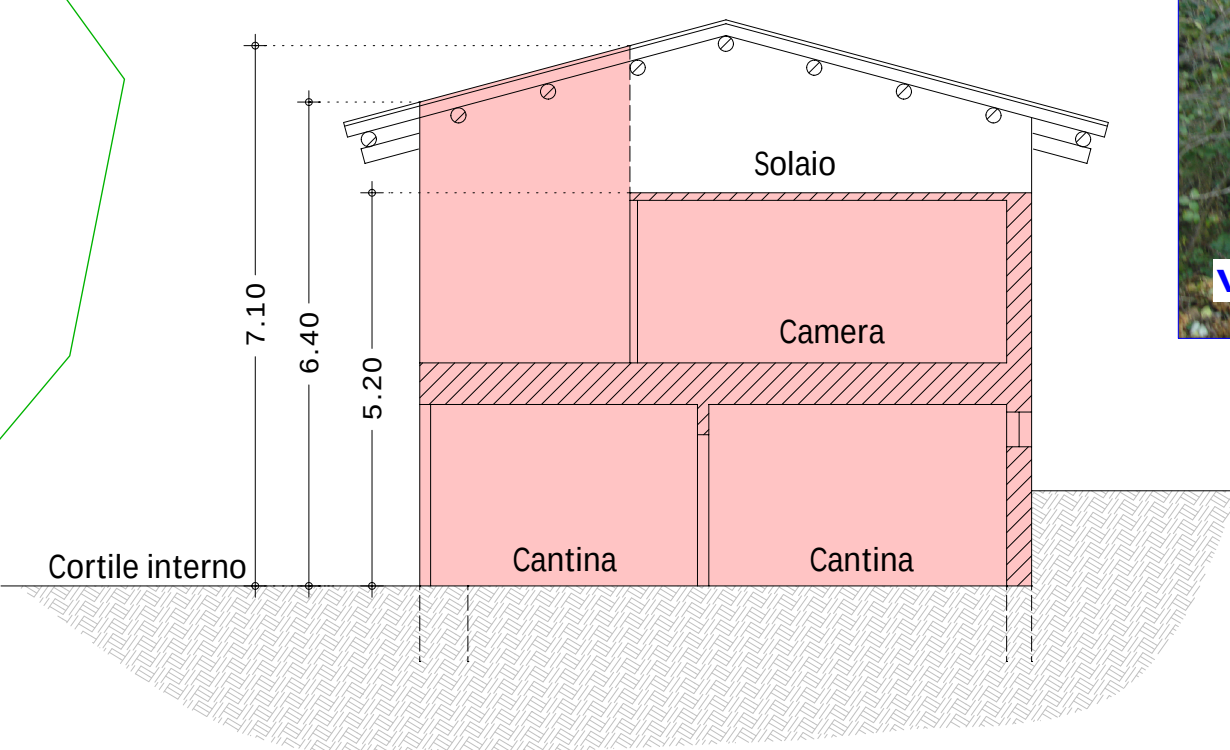


Sezione B-B

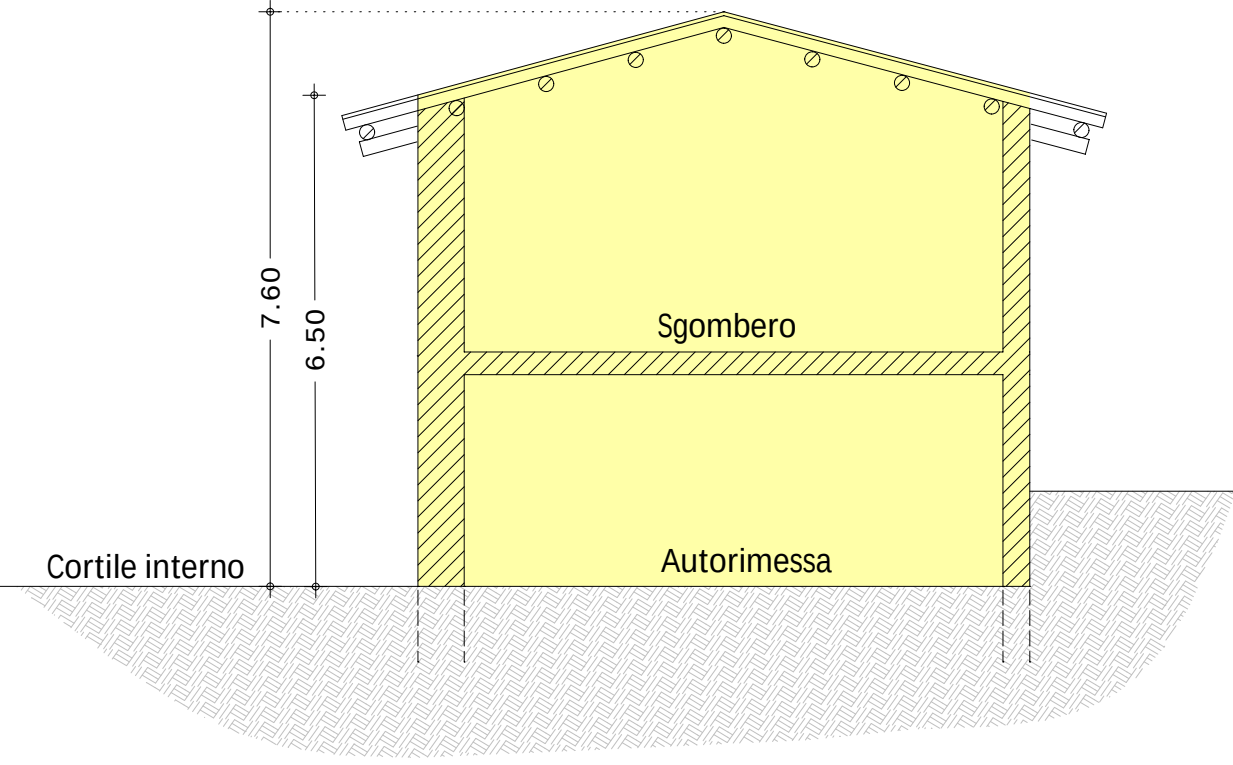


Sezione C-C

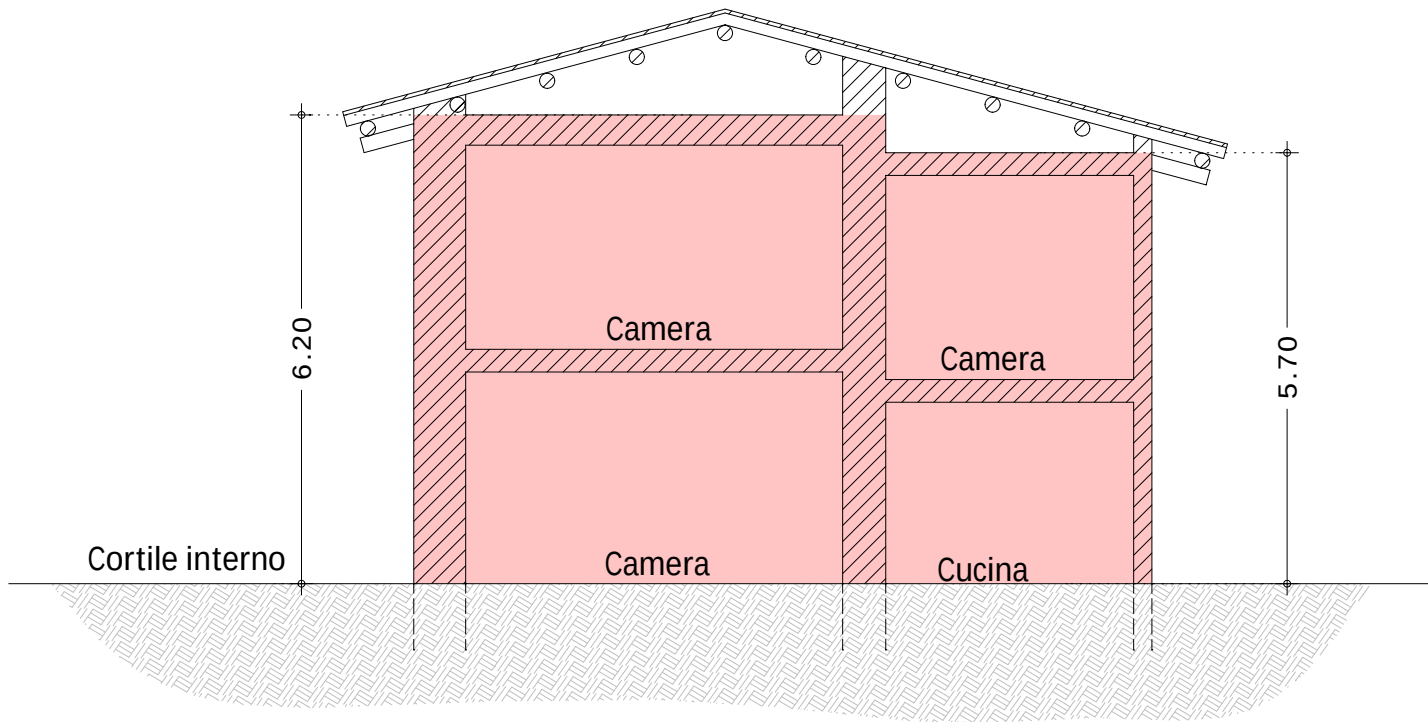

Piano terra

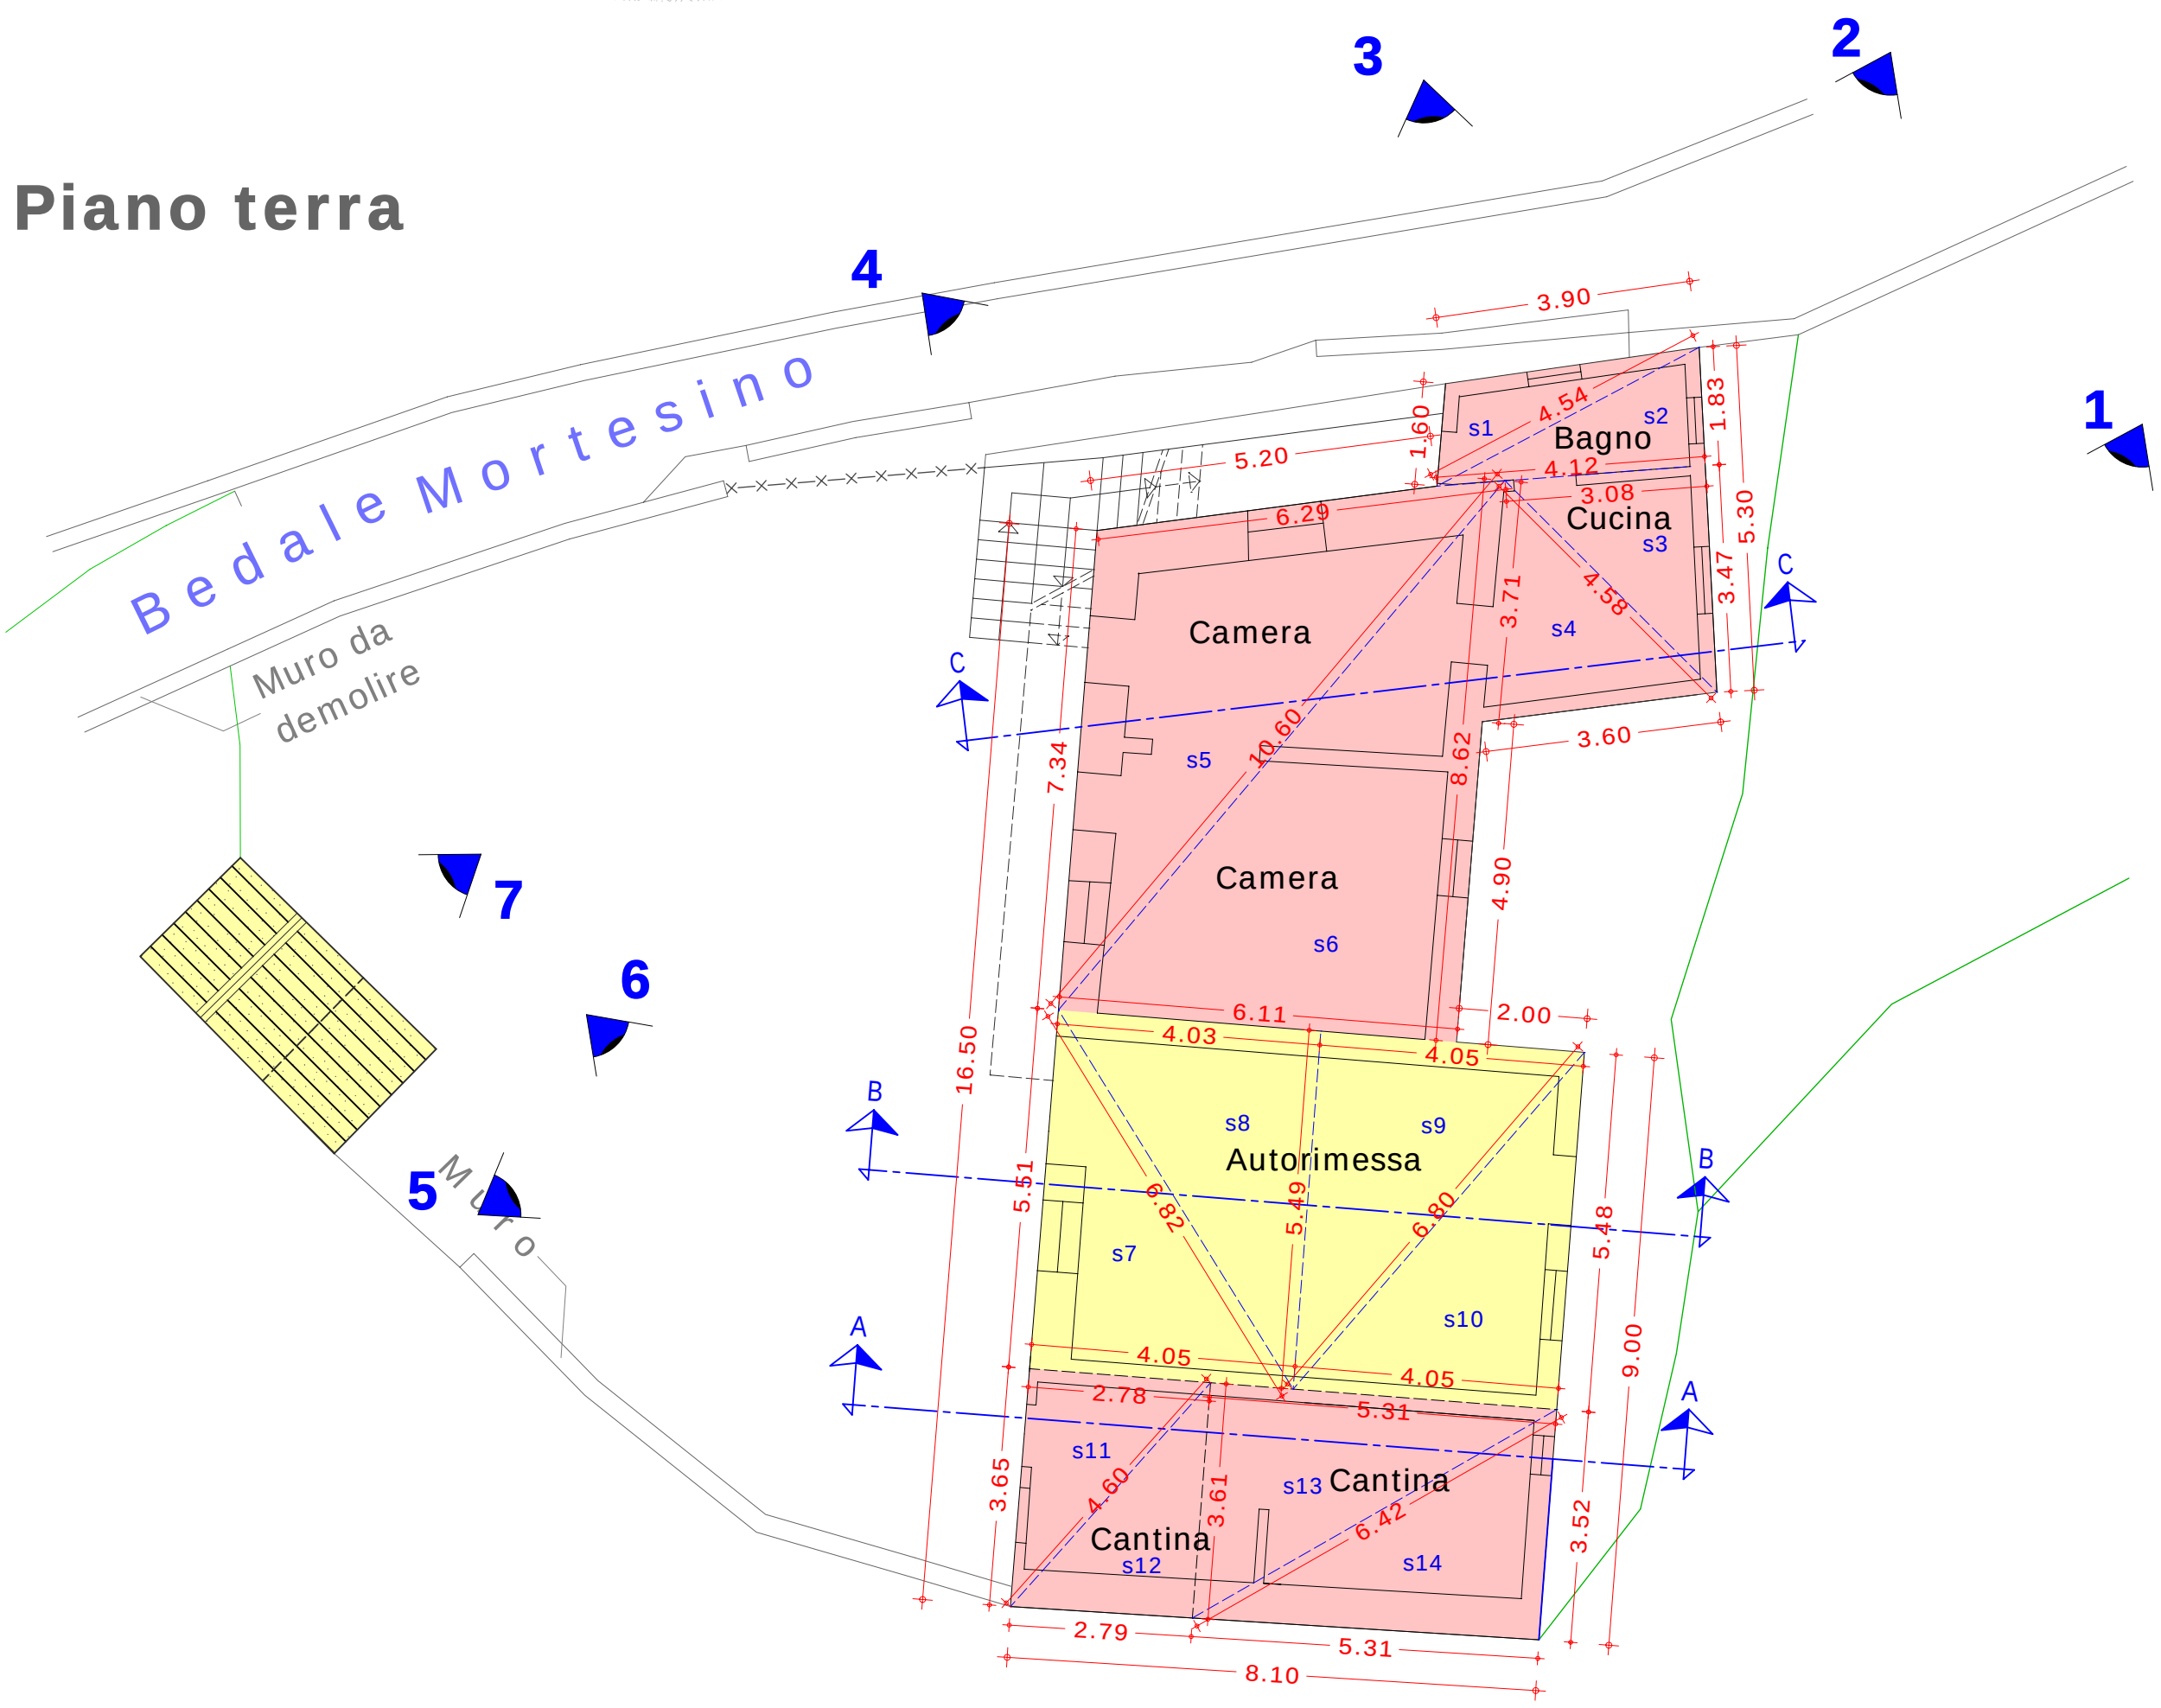

Piano primo

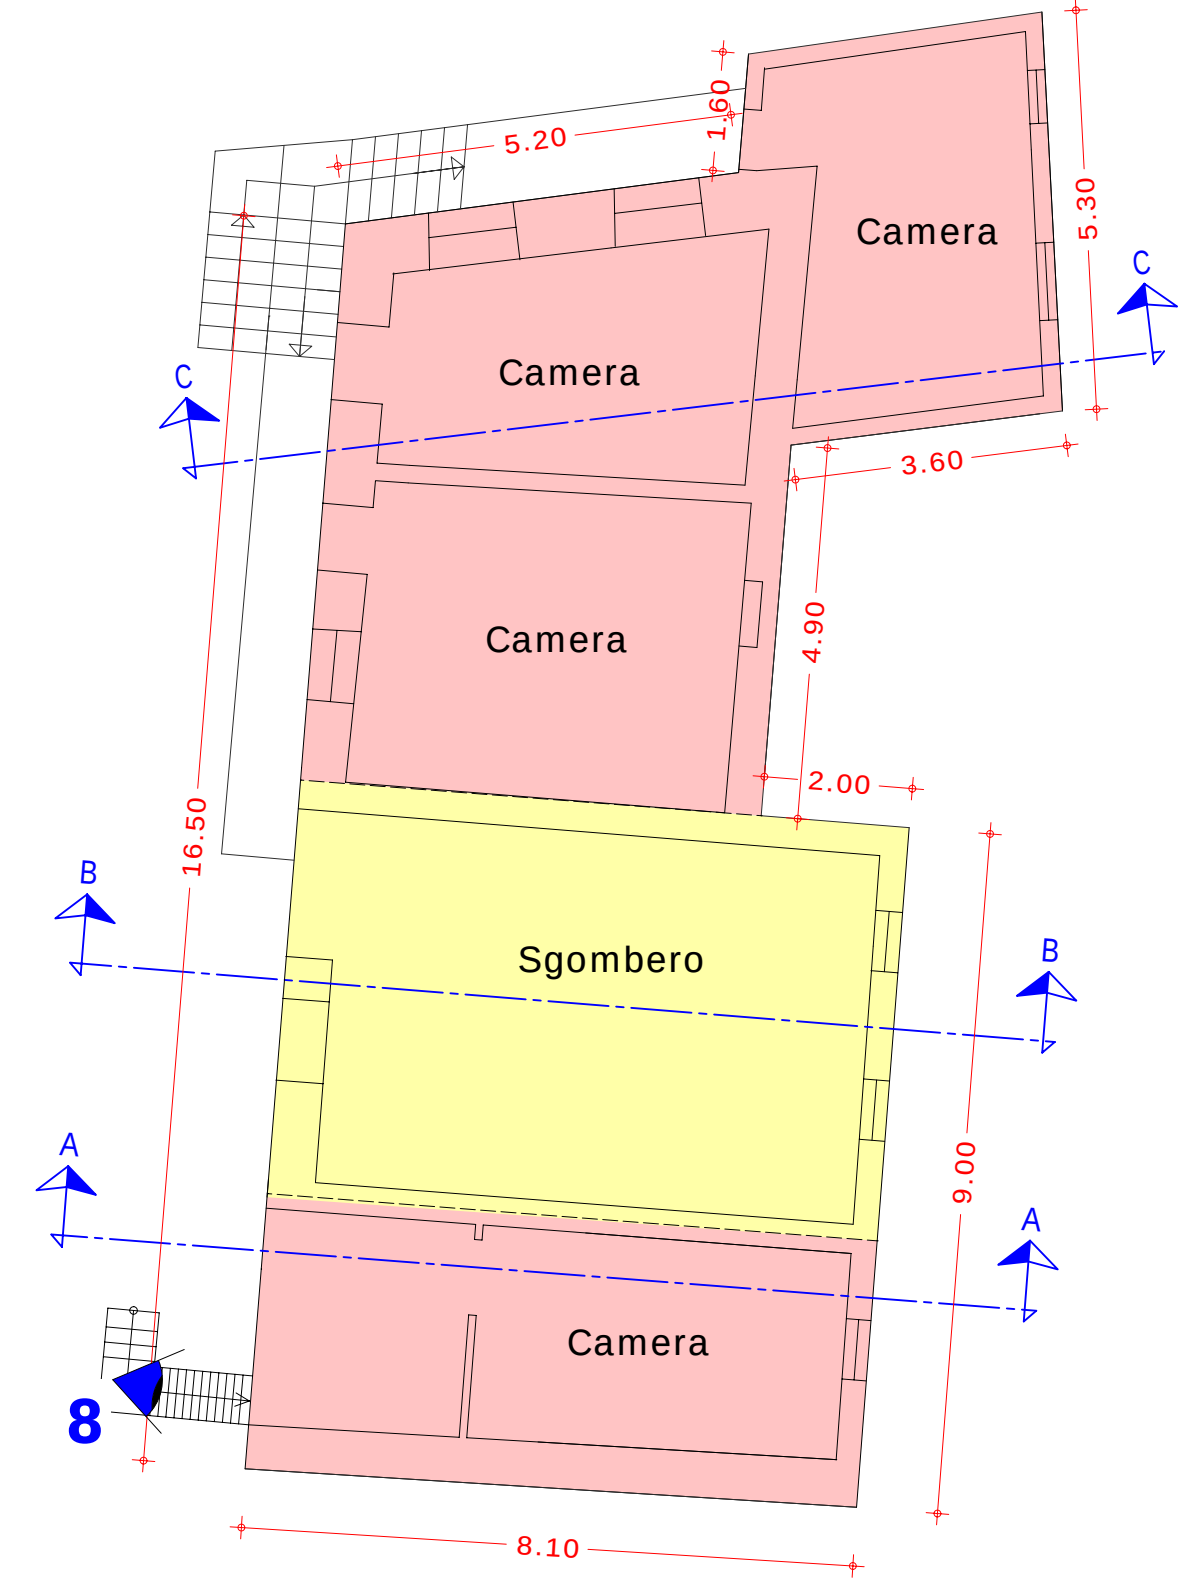

- Legenda
- Volume della porzione residenziale (A)
 - Volume della porzione accessoria alla residenza (B)

	Area	lato (a) ml	lato (b) ml	lato (c) ml	p ml	Formula di Erone A= Rad p x (p-a) x p x (p-b) x p x (p-c) = mq	h1 ml	h2 ml	h media ml	Volume residenziale (A) mc	Volume accessorio alla residenza (B) mc	
Abitazione	S1	1,60	3,90	4,54	5,02	3,04	5,70	5,70	5,70	17,32		
	S2	1,83	4,12	4,54	5,25	3,77	5,70	5,70	5,70	21,48		
	S3	3,08	4,58	3,47	5,57	5,34	5,70	5,70	5,70	30,45		
	S4	4,58	3,71	3,60	5,95	6,52	5,70	5,70	5,70	37,17		
	S5	10,60	7,34	6,29	12,12	22,59	6,20	6,20	6,20	140,09		
	S6	6,11	10,60	8,62	12,67	26,33	6,20	6,20	6,20	163,27		
Autorimessa e sgombero	S7	5,51	4,05	6,82	8,19	11,16	6,50	7,60	7,05		78,66	
	S8	6,82	4,03	5,49	8,17	11,06	6,50	7,60	7,05		77,99	
	S9	5,49	4,05	6,80	8,17	11,12	6,50	7,60	7,05		78,37	
	S10	4,05	5,48	6,80	8,17	11,10	6,50	7,60	7,05		78,23	
Abitazione	S11	2,78	3,65	4,60	5,52	5,07	6,40	7,10	6,75	34,25		
	S12	2,79	4,60	3,61	5,50	5,04	6,40	7,10	6,75	33,99		
	S13	3,61	5,31	6,42	7,67	9,58	5,20	5,20	5,20	49,84		
	S14	6,42	3,52	5,31	7,63	9,34	5,20	5,20	5,20	48,59		
Fabbricato accessorio	S15	1,61	2,24	1,58	2,72	1,27	3,40	4,40	3,90		4,96	
	S16	2,24	1,58	1,61	2,72	1,27	3,40	4,40	3,90		4,96	
	S17	3,53	1,58	3,86	4,49	2,79	2,10	4,40	3,25		9,06	
	S18	1,58	3,86	3,53	4,49	2,79	2,10	4,40	3,25		9,06	
						149,19				576,44	341,30	Totale volume da rilocalizzare in altra area mc 917,74

COMUNE di CERVASCA REGIONE PIEMONTE
COMUNITA' MONTANA VALLE STURA

PIANO REGOLATORE
GENERALE COMUNALE

Variente semplificata n° 2 al P.R.G.C. ai sensi
dell'art n. 17 bis comma 6 della L.R 56/77 e s.m.i

TAVOLA 4

Committente:
Bima Andrea

Bima Architetto Valentina
Via Luigi Einaudi 12 - CERVASCA - CN
TEL. 0171.46420
e-mail: valebima@hotmail.com

Spiridione Geometra Agostino
Via Giorgio La Pira 4 - CERVASCA - CN
TEL. 0171.85447 FAX 0171.857533
e-mail: ago@studiogeom.191.it

Allegato alla Del. C.C. n. del

Il Sindaco: Il Segretario: Il Responsabile del Procedimento:

- Rilievo del fabbricato rurale abbandonato da demolire con determinazione della volumetria
- Documentazione fotografica del fabbricato da demolire
- Definizione della volumetria da ricollocare in altra area