BALLARIO ARCHITETTI ASSOCIATI
BALLARIO DOTT. ARCH. FRANCESCO - BALLARIO DOTT. ARCH. IVANO GIANFRANCO - ELIA DOTT. ARCH. PATRIZIA
Via Termine n° 1, Villafalletto (CN)-P.IVA/C.F.02793030049 - tel. 0171/938025-938315 fax. 0171/938315 e-mail ballarioarchitetti@libero.it
STUDIO ARCHITECTURES
servizi di progettazione di ingegneria e architettura integrata
C.so Garibaldi n° 6, 12100 CUNEO (CN) - P.IVA/C.F.03551940047 - tel. 0171/696919 - fax. 0171/696919 e-mail info@studioarts.it

REGIONE PIEMONTE **PROVINCIA DI CUNEO**

COMUNITÀ MONTANA VALLE STURA

COMUNE DI CERVASCA

PIANO REGOLATORE GENERALE COMUNALE

VARIANTE N° 4

Variante Parziale al P.R.G.C.
ai sensi dell'art. 17, c. 5 della L.R. 56/77 e s.m.i.

PROGETTO DEFINITIVO

STATO DI FATTO AREE A SERVIZI ED IMPIANTI TECNOLOGICI
SAN DEFENDENTE

Scala 1:2000

TAV.

4.b/3

La Committenza:	agg. cartografico:	rif.	Villafalletto,
COMUNE DI CERVASCA	Marzo 2013	5204	3 Febbraio 2014

Allegato alla Del. C. C. n. 4 del 28/02/2014

Il Sindaco:	Il Segretario:	Il Responsabile del Procedimento:	I Tecnici incaricati:
F.to Aldo SERALE	F.to Suzanna VAIANCO	F.to Guido OTTA	F.to Francesco BALLARIO F.to Elio NASETTA

TABELLA DEI SEGNI CONVENZIONALI

- Fascia di rispetto elettrodotto (dalla proiezione del cavo esterno)
- Enel linee aeree
- Enel linee interrate
- Illuminazione pubblica con individuazione dei punti luce
- Rete idrica
- Rete fognante
- Gas MPA
- Gas tracciato
- Spazi pubblici esistenti

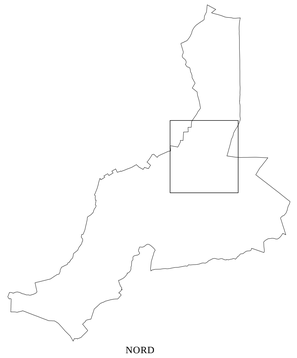
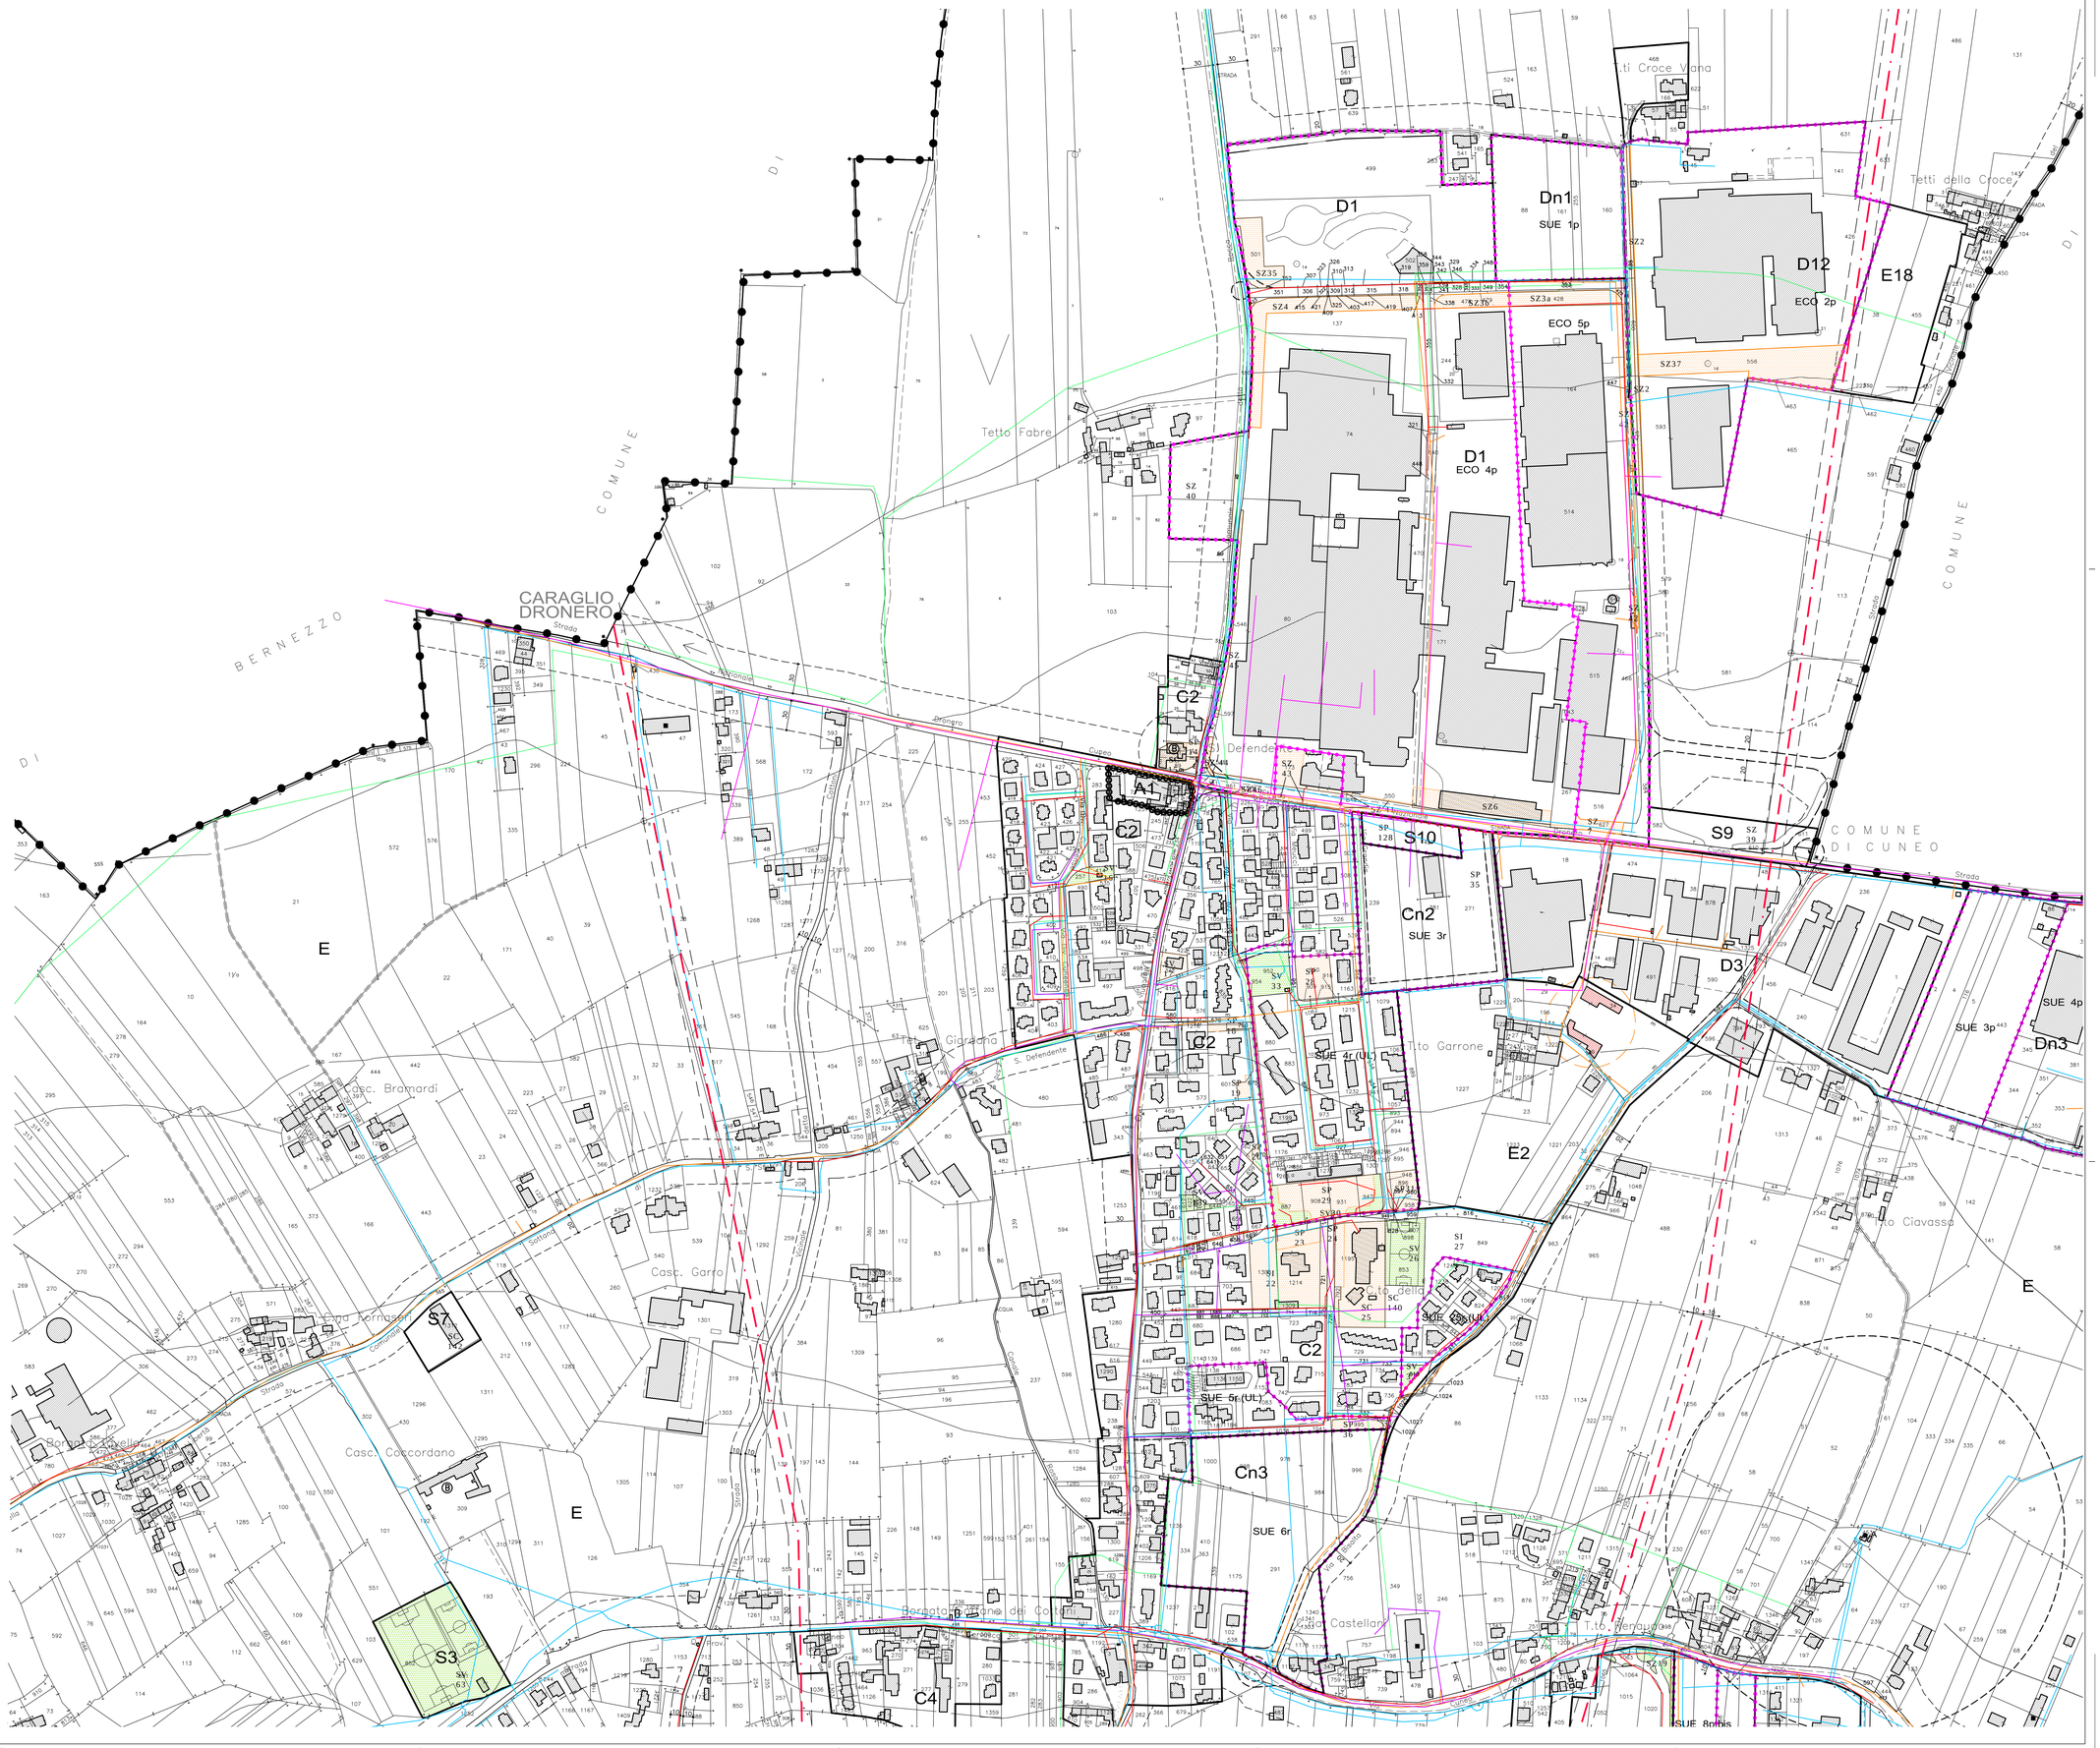
NORD