

SEZIONE E-E STATO ATTUALE


Studio Tecnico Spiridione Geometra Agostino
Via Giorgio La Pira 4 -CERVASCA- CUNEO
TEL. 0171.85447 FAX 0171.857533
e-mail:ago@studiogeom.191.it

Studio Tecnico Bima Architetto Valentina
Via Luigi Einaudi 12 -CERVASCA- CUNEO
TEL. 0171.46420
e-mail:valebima@hotmail.com

I tecnici

Il committente

Planimetria Generale
-Scala 1:500-

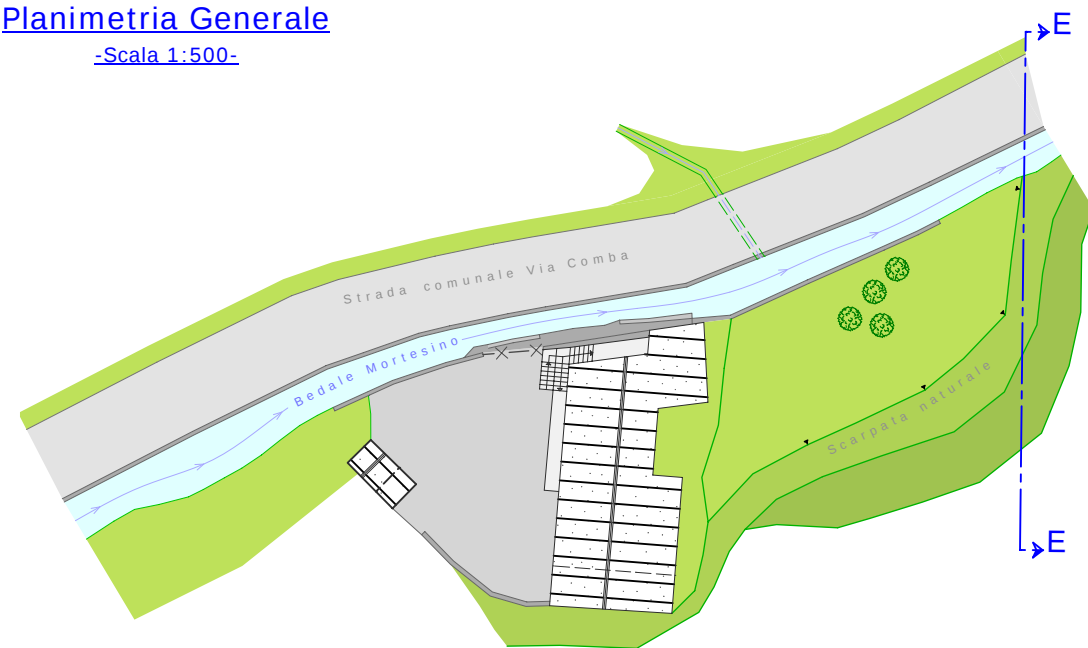

Sezione E - E
-Scala 1:150-

