

integrativa


SEZIONE H-H I-I L-L STATO ATTUALE INVARIATE

Studio Tecnico Spiridione Geometra Agostino
Via Giorgio La Pira 4 -CERVASCA- CUNEO
TEL. 0171.85447 FAX 0171.857533
e-mail:ago@studiogeom.191.it

Studio Tecnico Bima Architetto Valentina
Via Luigi Einaudi 12 -CERVASCA- CUNEO
TEL. 0171.46420
e-mail:valebima@hotmail.com

Planimetria Generale

-Scala 1:500-

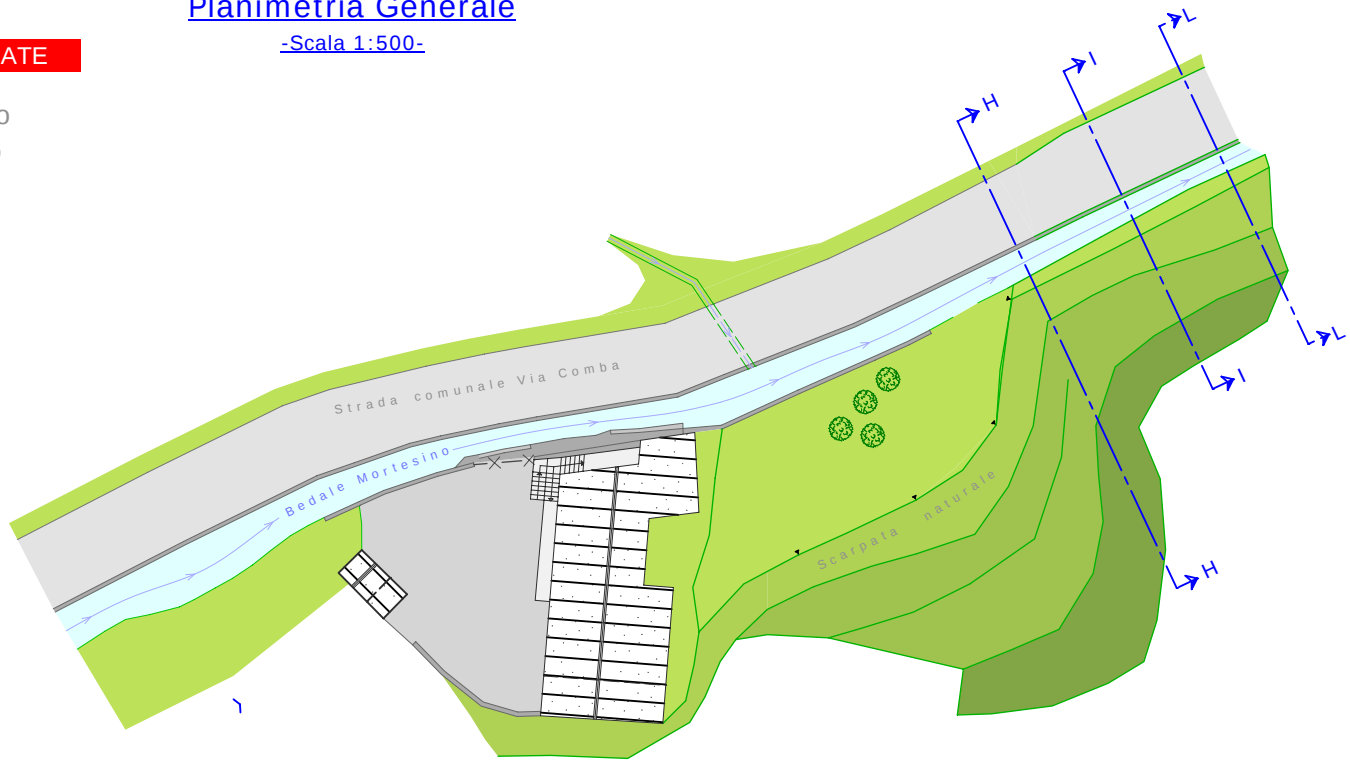


I tecnici

Il committente


Sezione L-L

-Scala 1:200-

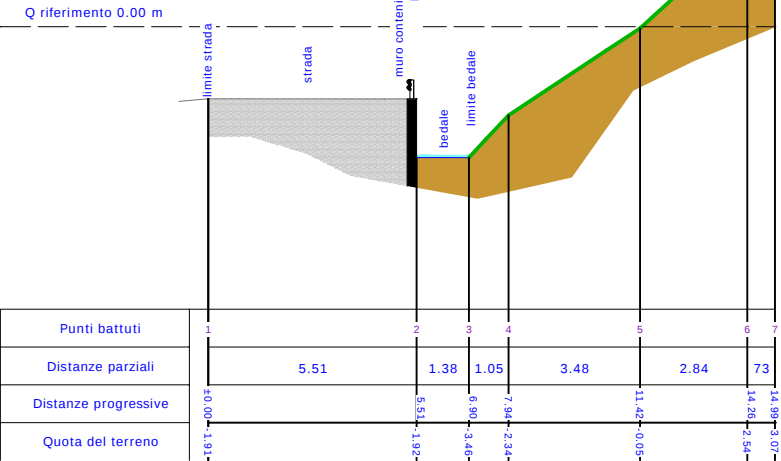

Sezione H-H

-Scala 1:200-

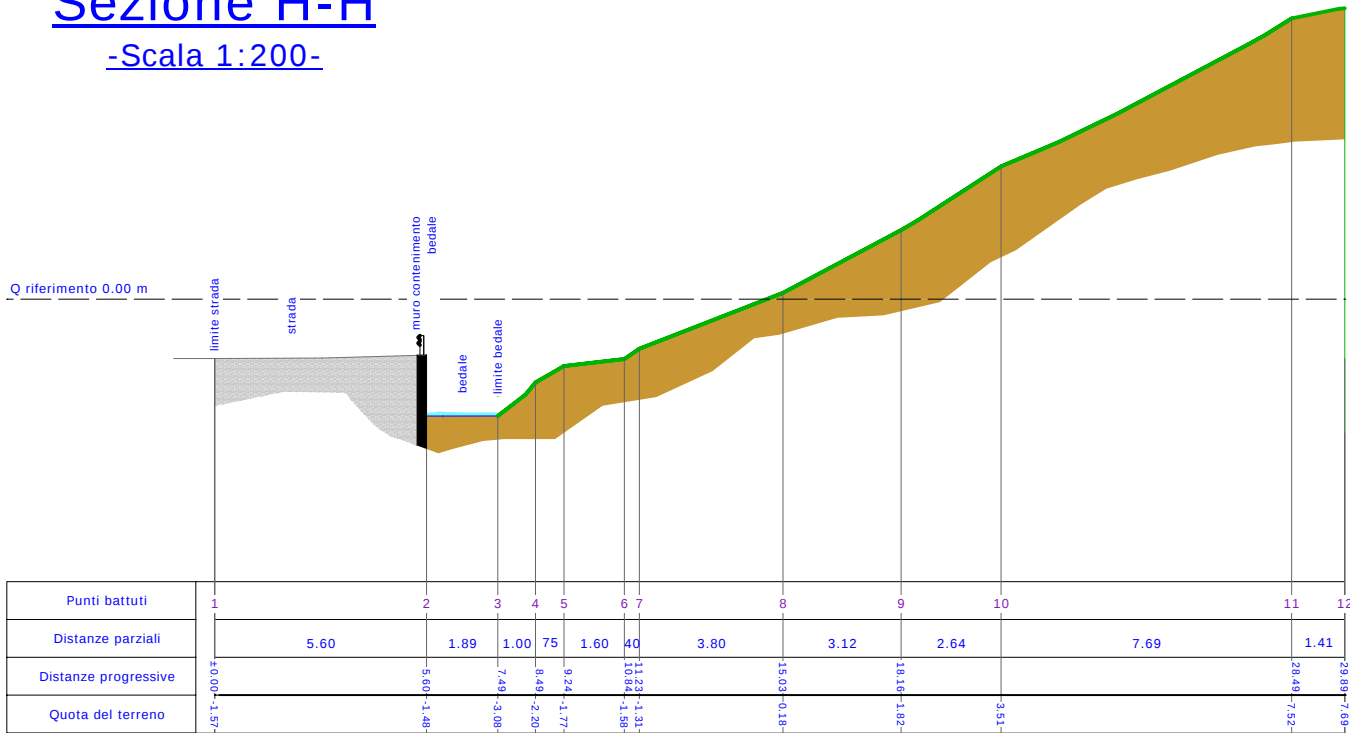

Sezione I-I

-Scala 1:200-

