BALLARIO ARCHITETTI ASSOCIATI
BALLARIO DOTT. ARCH. FRANCESCO - BALLARIO DOTT. ARCH. IVANO GIANFRANCO - ELIA DOTT. ARCH. PATRIZIA
Via Termine n° 1, Villafalletto (CN)-P.IVA/C.F.02793040 - tel. 0171/938025-93815 fax. 0171/938315 e-mail ballarioarchitetti@libero.it
STUDIO ARCHITECTURES
servizi di progettazione di ingegneria e architettura integrata
C.so Garibaldi n° 6, 12100 CUNEO (CN) - P.IVA/C.F.03519450047 - tel. 0171/69919 - fax. 0171/69919 e-mail info@studioarts.it

**REGIONE PIEMONTE** **PROVINCIA DI CUNEO**

COMUNITÀ MONTANA VALLE STURA

# COMUNE DI CERVASCA

PIANO REGOLATORE GENERALE COMUNALE

**VARIANTE N° 4**

Variante Parziale al P.R.G.C.
ai sensi dell'art. 17, c. 5 della L.R. 56/77 e s.m.i.

**PROGETTO DEFINITIVO**

STATO DI FATTO AREE A SERVIZI ED IMPIANTI TECNOLOGICI CONCENTRICO
Scala 1:2000

TAV.
**4.f/3**

| La Committenza: | agg. cartografico: | rif. | Villafalletto, |
|---|---|---|---|
| COMUNE DI CERVASCA | Marzo 2013 | .....5204 | 03 Febbraio 2014 |

Allegato alla Del. C. C. n. 4 del 28/02/2014

| Il Sindaco: | Il Segretario: | Il Responsabile del Procedimento: | I Tecnici incaricati: |
|---|---|---|---|
| F.to Aldo SERALE | F.to Susanna VALACCO | F.to Guido OTTA | F.to Francesco BALLARIO<br>F.to Elio NASETTA |

## TABELLA DEI SEGNI CONVENZIONALI

- Fascia di rispetto elettrodotto (dalla proiezione del cavo esterno)
- Enel linee aeree
- Enel linee interrate
- Illuminazione pubblica con individuazione dei punti luce
- Rete idrica
- Rete fognante
- Gas MPA
- Gas tracciato
- Spazi pubblici esistenti

NORD
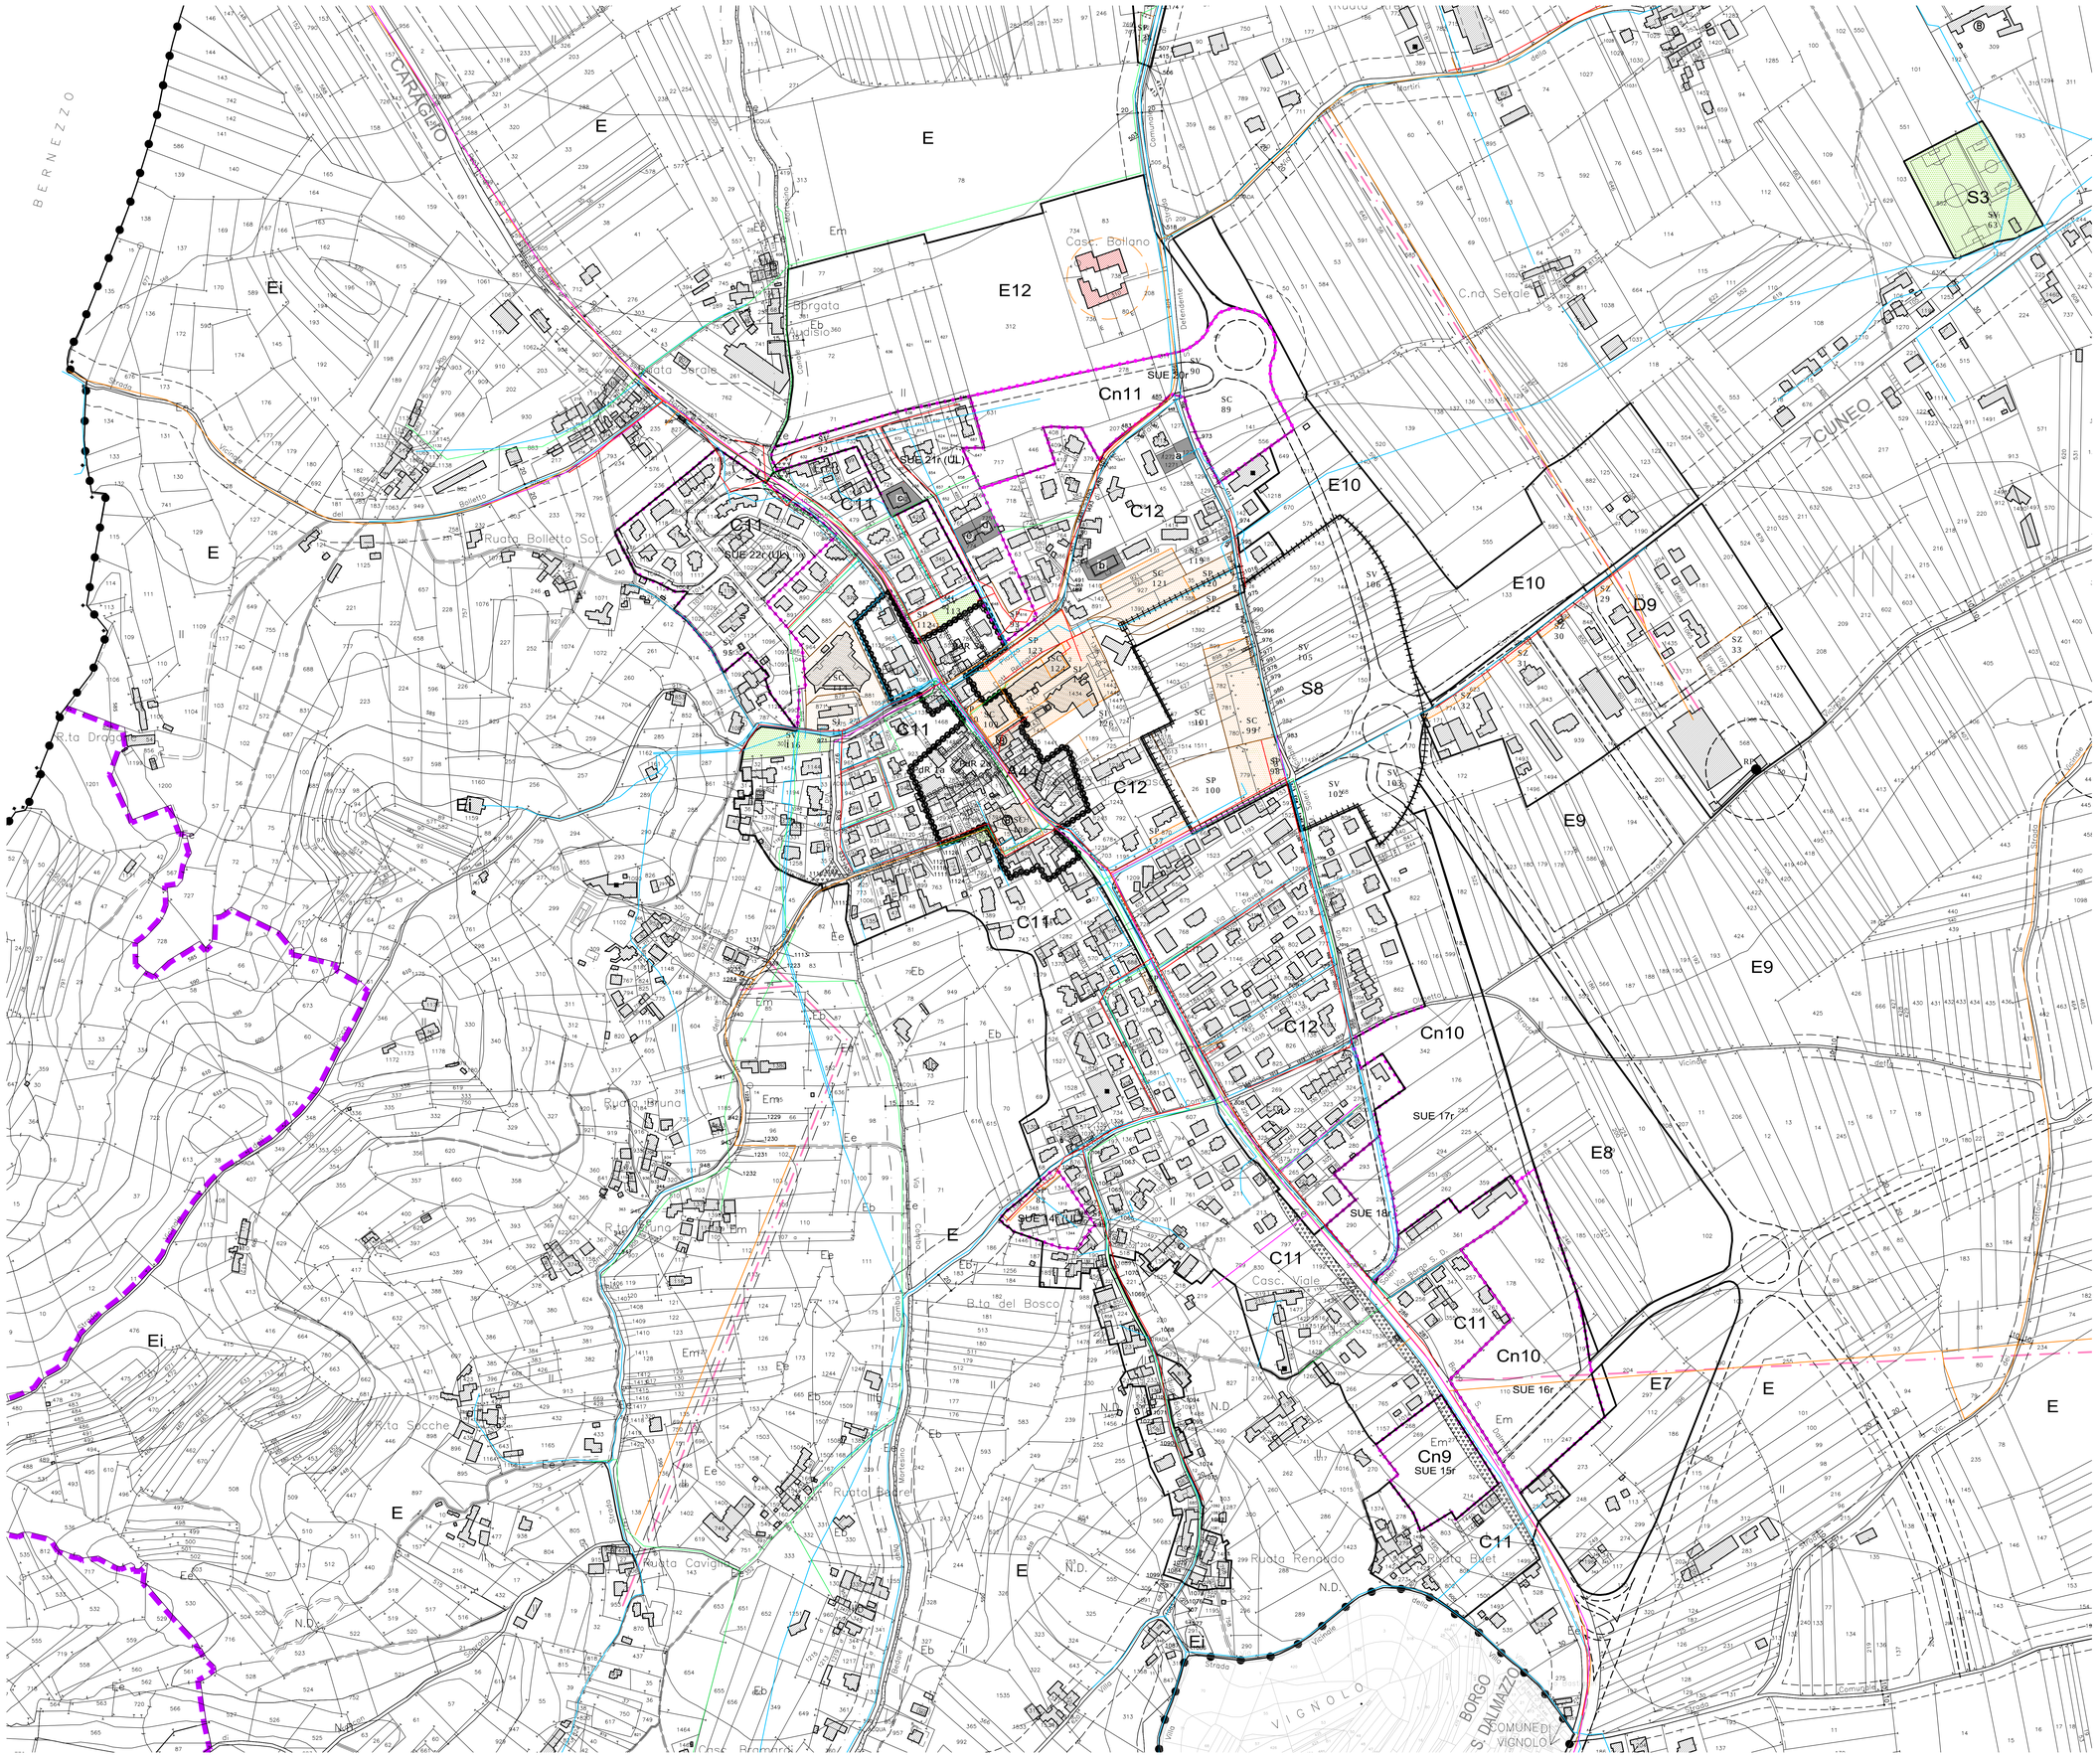
b — Lotti con asservimento di volumetria