

PROGETTO OPERA DI PUBBLICA UTILITÀ

Ai sensi della L.R. n. 56/77 e s.m.i
Art. 17bis, Comma 6

TAVOLA
05

Documentazione Fotografica

DOCUMENTAZIONE FOTOGRAFICA

Studio Tecnico Spiridione Geometra Agostino
Via Giorgio La Pira 4 -CERVASCA- CUNEO
TEL. 0171.85447 FAX 0171.857533
e-mail:ago@studiogeom.191.it

Studio Tecnico Bima Architetto Valentina
Via Luigi Einaudi 12 -CERVASCA- CUNEO
TEL. 0171.46420
e-mail:valebima@hotmail.com

I tecnici



Il committente



Foto C




Foto F



Foto G



Foto B

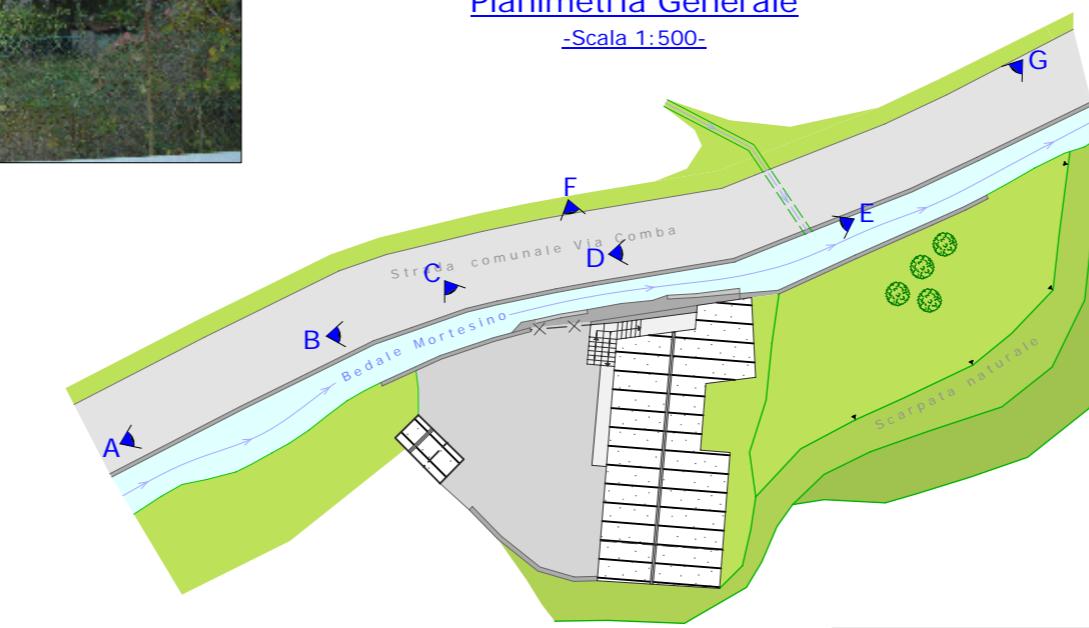

Planimetria Generale

-Scala 1:500-



Foto E



Foto D