


Verifica standards Urbanistici

Superficie Territoriale			6.145,00
Aree a servizi da reperire		10% di 6.145	614,50
Aree a servizi da rilocizzare (posteggi lungo Via I Maggio)			95,00
Totale aree a servizi richiesti			709,50
Totale aree a servizi in progetto oggetto di dismissione			734,00
Superficie fondiaria disponibile			5.411,00
Superficie coperta Realizzabile 50% di Superficie fondiaria			2.705,50
Indice di utilizzazione fondiario			1mq/1mq
Distanza dai confini			> 5 ml
Distanza da Via I Maggio			> 6 ml
Distanza da Via Cuneo			> 30 ml
Distacchi da edifici			10 ml o in aderenza
H max fabbricati			10 ml
Annotazioni			
1.	All'interno delle singole unità produttive, potrà essere realizzata una residenza come previsto dall'art. 22 delle N.T.A. del vigente P.R.G.C.		
2.	Si richiede la deroga della distanza dei passi carrai come previsto dall'art. 47 comma 5 del Regolamento Edilizio Comunale.		

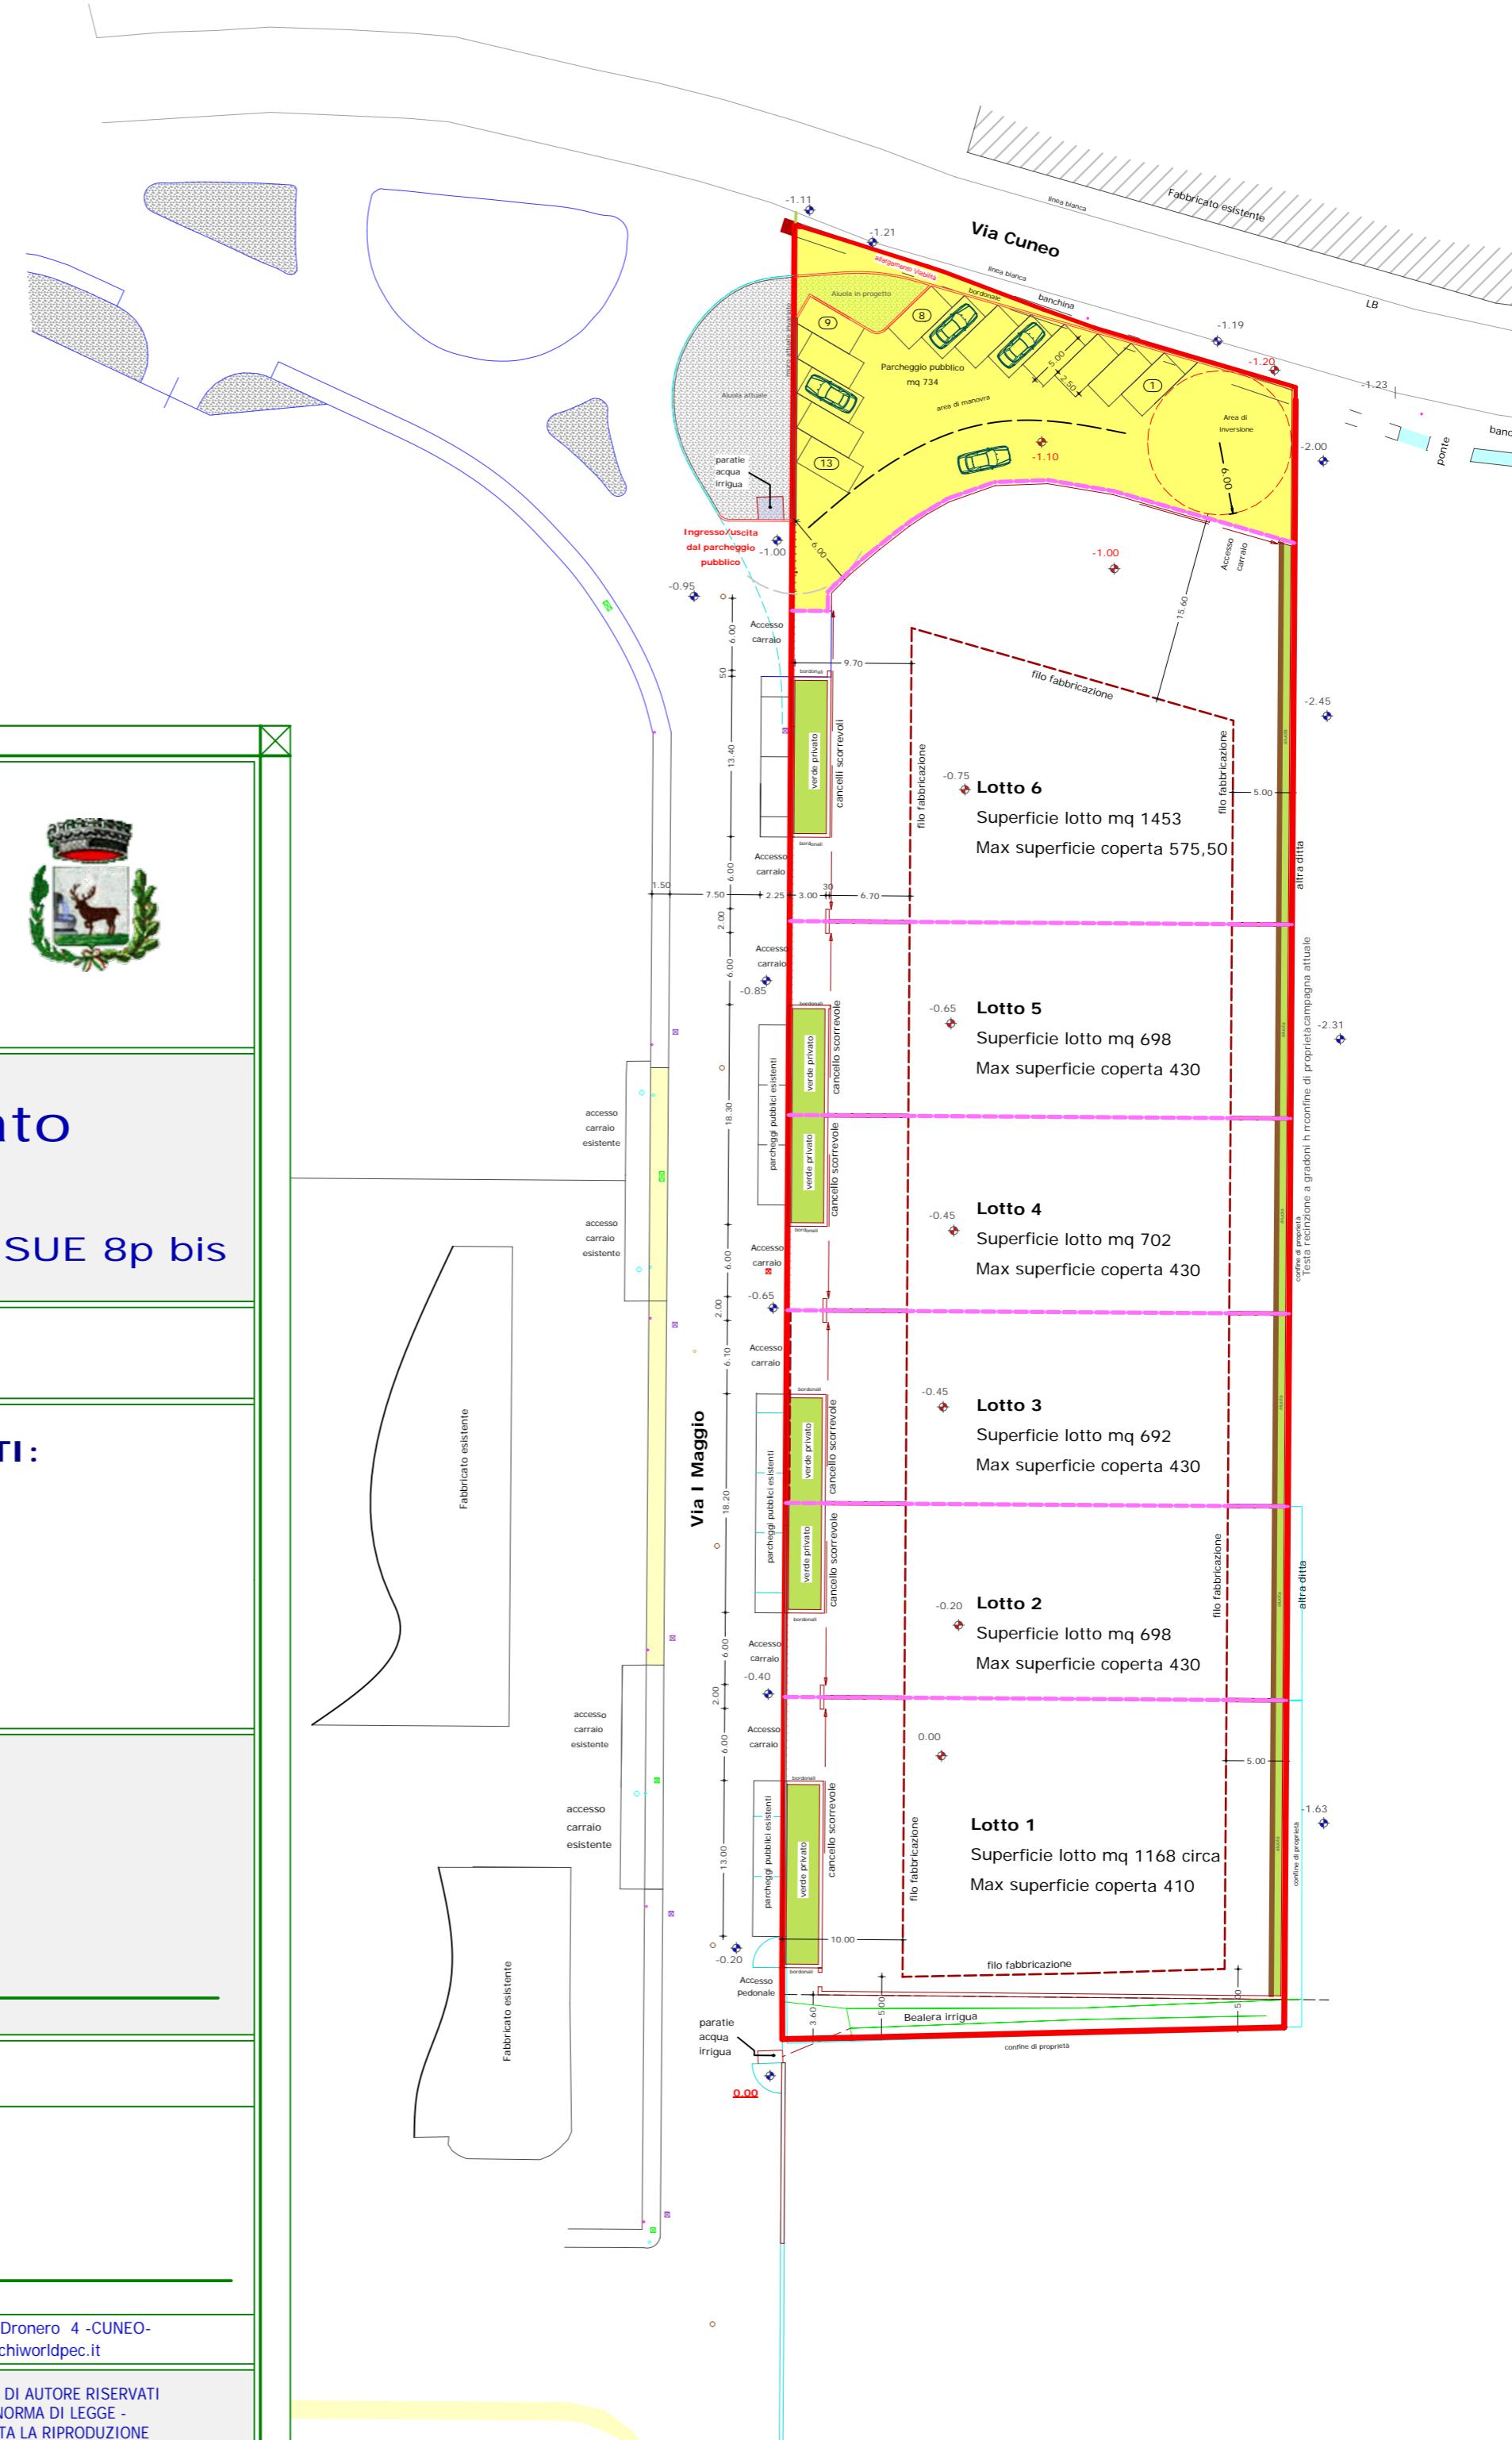

PROVINCIA DI CUNEO

Comune di Cervasca

Piano Esecutivo Convenzionato

Frazione San Defendente di Cervasca Zona SUE 8p bis

Progetto urbanistico

TAVOLA 5:

- Planimetria individuazioni LOTTI

SCALA ELABORATI :

Comune di Cervasca

Fg 6 mappali n° 1166-1167

LA PROPOSITORA:

Società

"LA PICCOLA SNC di Bono Onorato Luigi & C"

legale rappresentante

Sig BONO Onorato Luigi

I tecnici progettisti:

Studio Tecnico Spiridione Geometra Agostino Via Martiri della Libertà 8
CERVASCA TEL. 0171.85447 e-mail: ago@studiotgeom.191.it

Studio Tecnico Architetto Laura Menardi Via Dronero 4 -CUNE
TEL. 0171.691301 e-mail:laura.menardi@archiworldpec.it

Data: gennaio 2017

DIRITTI DI AUTORE RISERVATI
A NORMA DI LEGGE -
VIETATA LA RIPRODUZIONE
SENZA L' AUTORIZZAZIONE DEGLI STUDI