

REGIONE PIEMONTE
PROVINCIA DI CUNEO
COMUNE DI CERVASCA

Zona di P.R.G.C.: C3 Sue 27r
Ubicazione: Via Monte Gelas
Estremi catastali: Foglio n.7 mappale 1273

OGGETTO: VARIANTE AL PEC Comparto "C3 - ECO 27r"

Convenzione Edilizia rogito Notaio Martinelli - Cuneo in data 18/12/2009
Rep. 179350 reg. a cuneo il 15/01/2010 al n.321 Serie 1T

SCALA: 1:100

DATA: Maggio 2025

SOSTITUITO DA:

SOSTITUISCE:

SCHEMA INDICATIVO VILLETTE PROPOSTE
(IN VARIANTE SU LOTTO 3)

TAVOLA

3

PROPRIETA':
BARALE S.N.C. con sede in Via Don Lorenzo Peirone n.7,
12012 Boves - P. IVA 02712960042
BARALE SANDRO res. Via Don Peirone n.9
12012 Boves (CN)
Socio amministratore della BARALE S.N.C.



Timbro e firma progettisti

AVAGNINA ING. MASSIMO
Via Vecchia di Monastero n.5/D, 12084 Mondovì (CN)
E-mail: m.avagnina57@gmail.com


VIALE GEOM. EMANUELE - CAVALLO GEOM. SILVANO
Via Moschetti n. 5, 12012 Boves (CN)
Tel. 0171 - 38 86 72
Fax. 0171 - 38 98 28
E-mail: e.viale@studioidea4.it

SCHEMA INDICATIVO DI VILLETTE CON ADERENTE FABBRICATO USO AUTORIMESSA
LE VILLETTE TIPO RAPPRESENTATE, POSSONO ESSERE OGGETTO DI EVENTUALI MODIFICHE DURANTE LE FASI PROGETTUALI DI INTERVENTO SUL LOTTO


PIANO PRIMO SOTTERRANEO
INDICATIVO

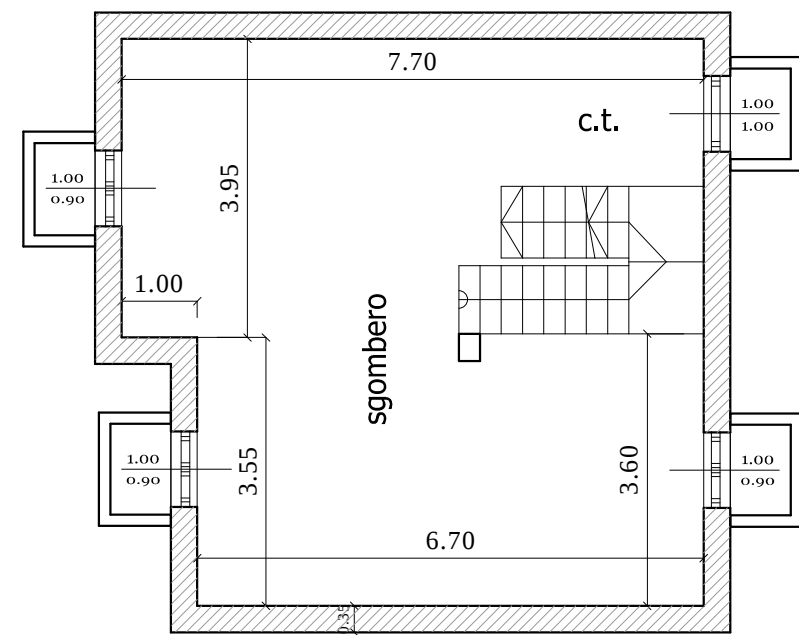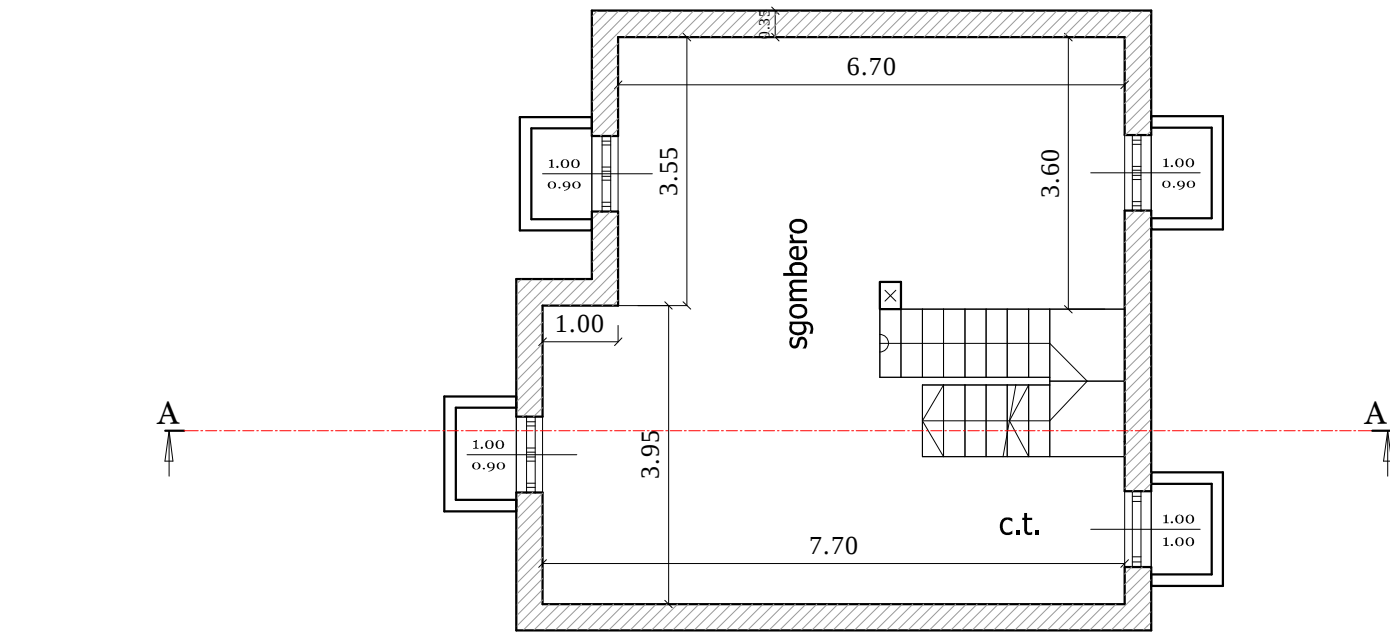


PIANO TERRENO
INDICATIVO

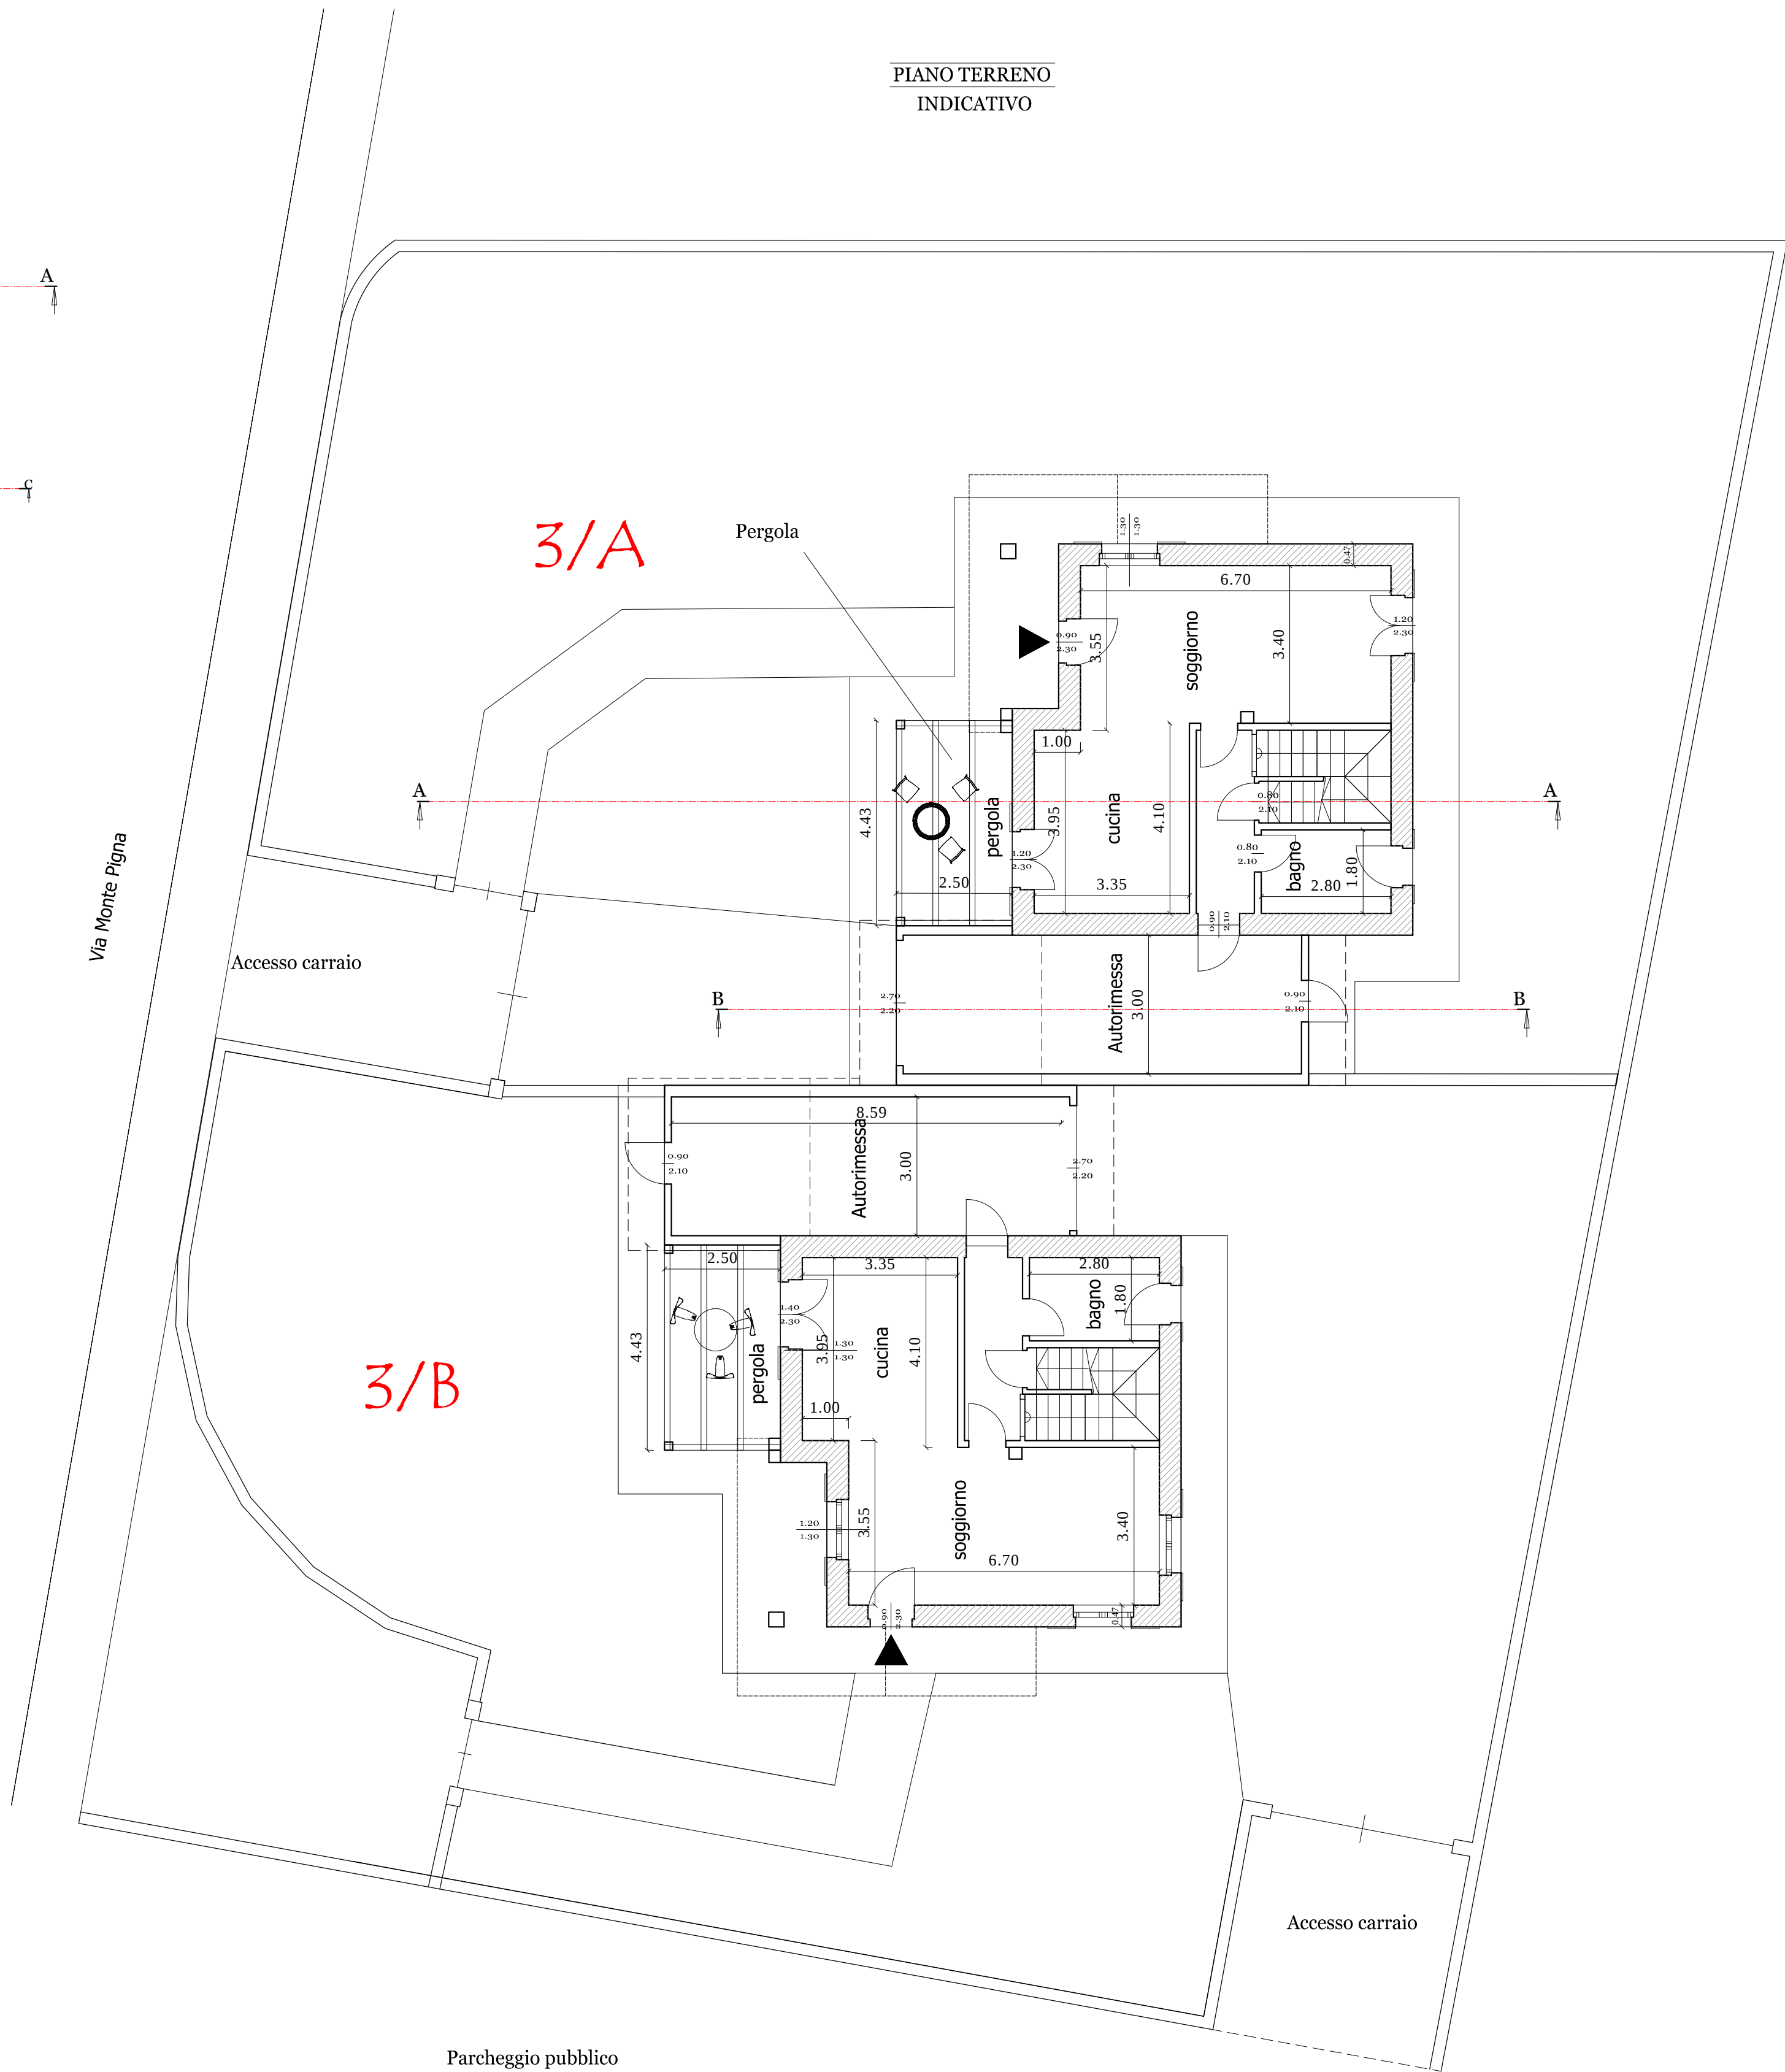

SEZIONE A-A villetta tipo
INDICATIVA

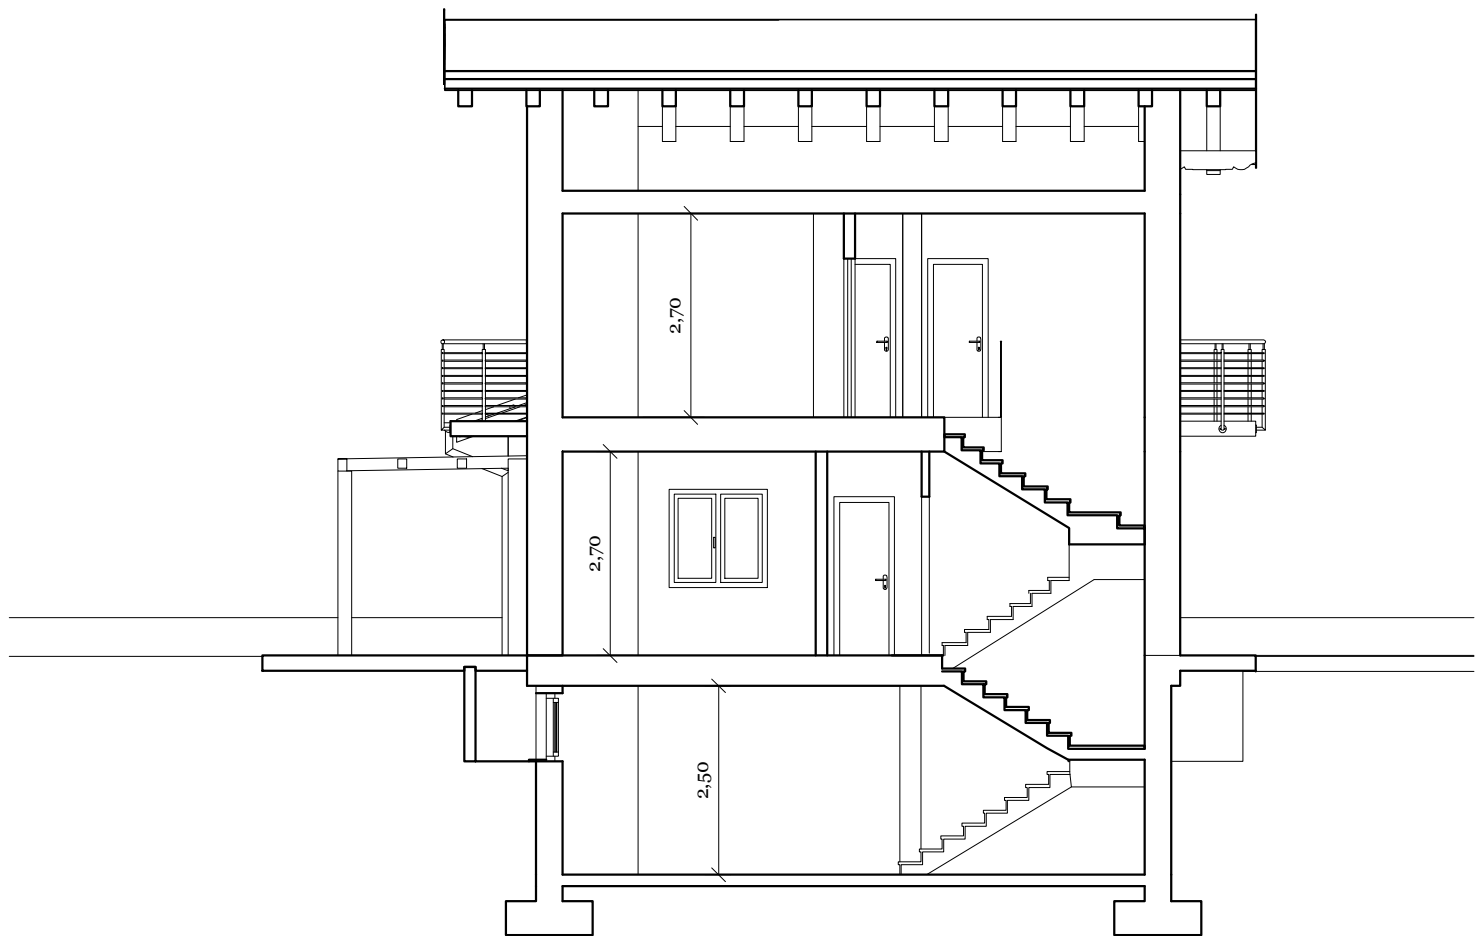

SEZIONE B-B villetta tipo
INDICATIVA

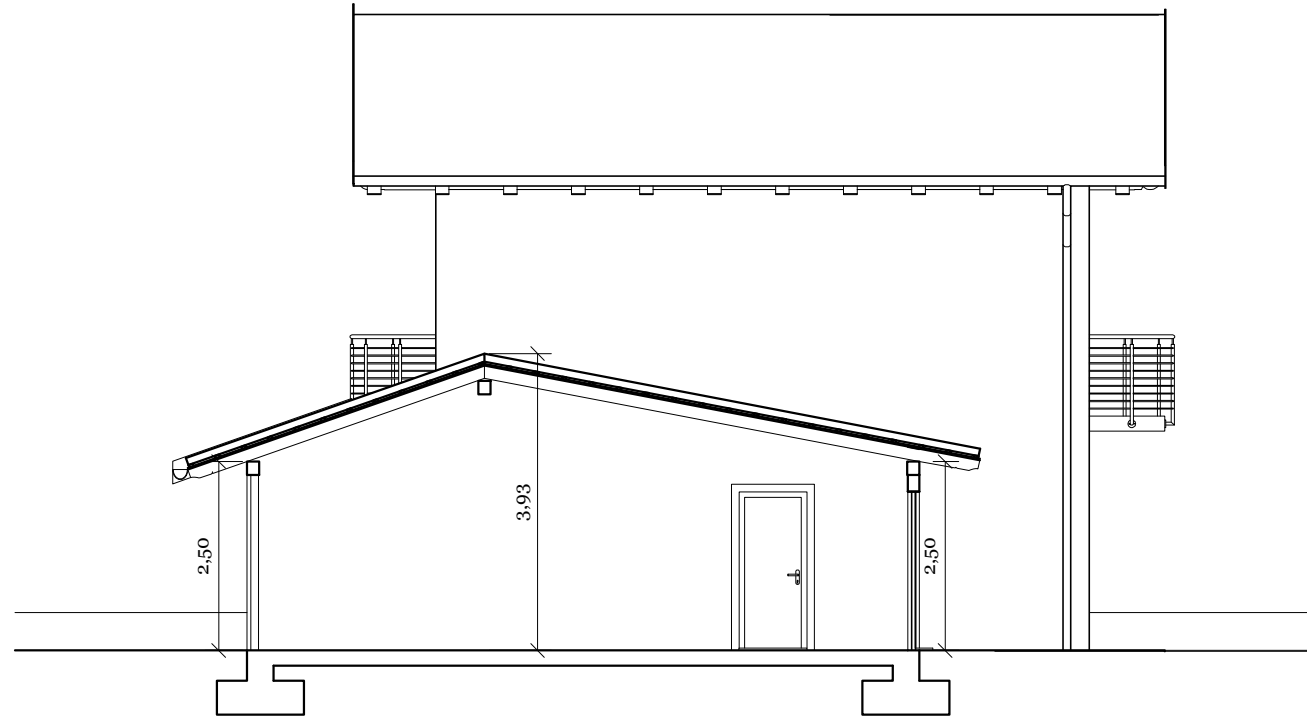

PIANO PRIMO
INDICATIVO

