




Attuale

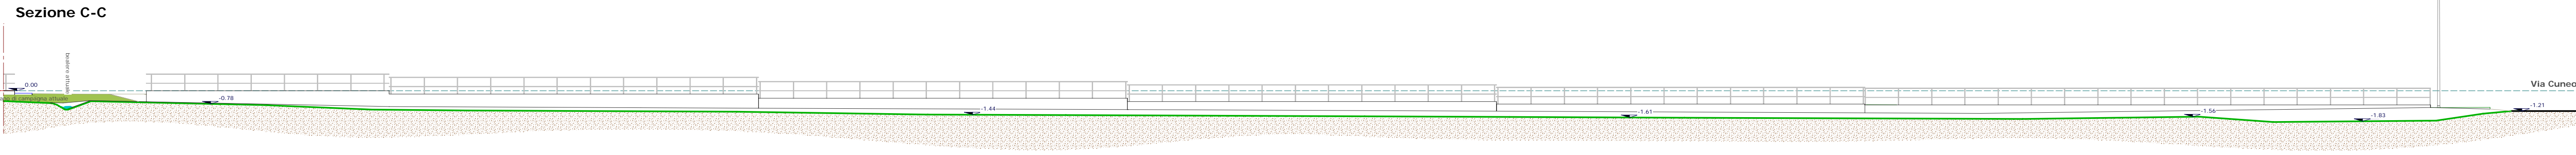


Progetto

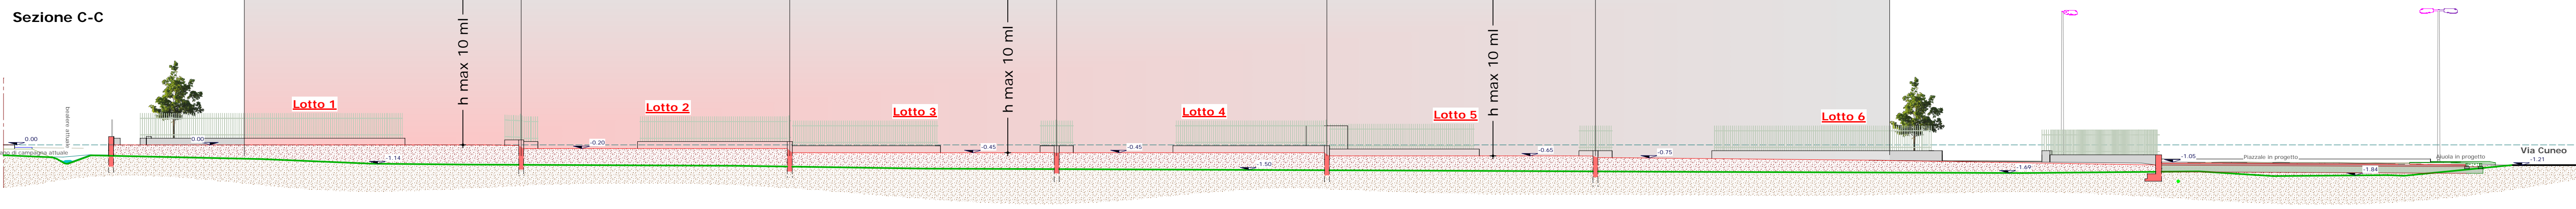


Attuale

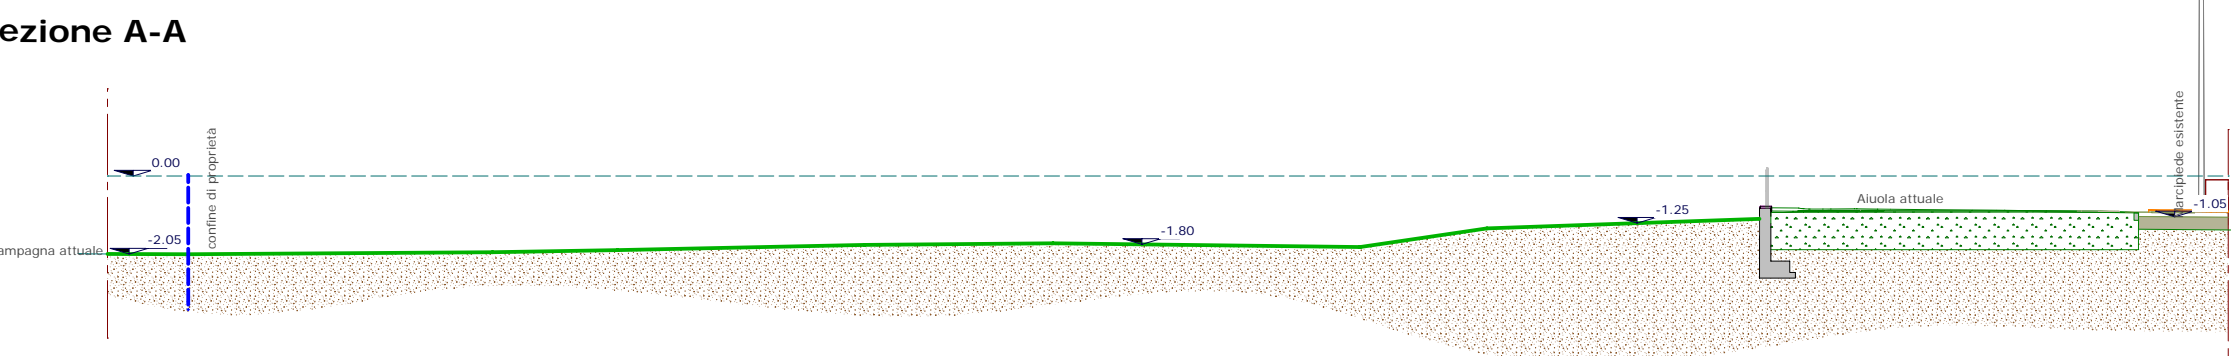



Progetto

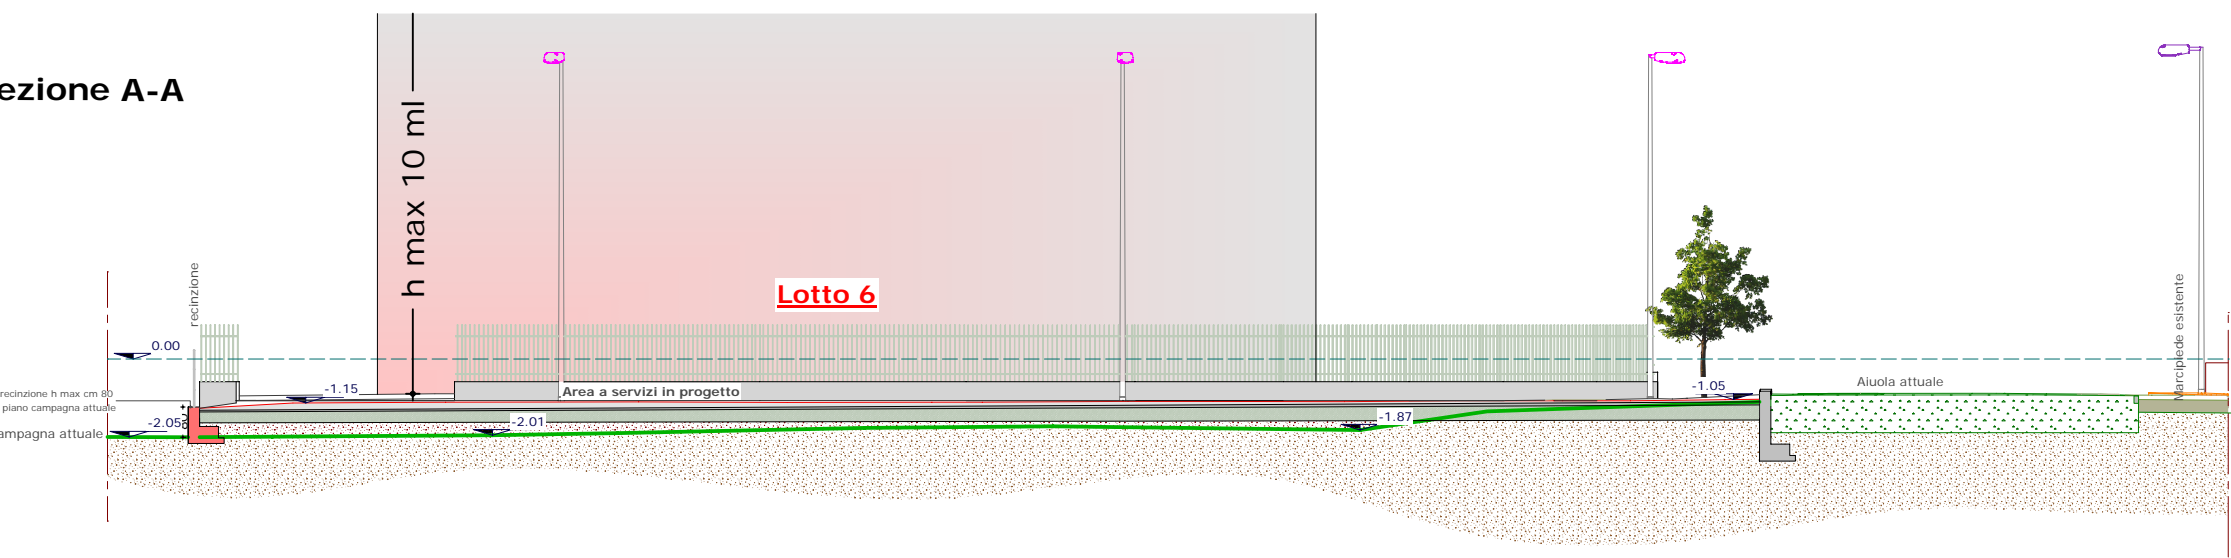


Attuale

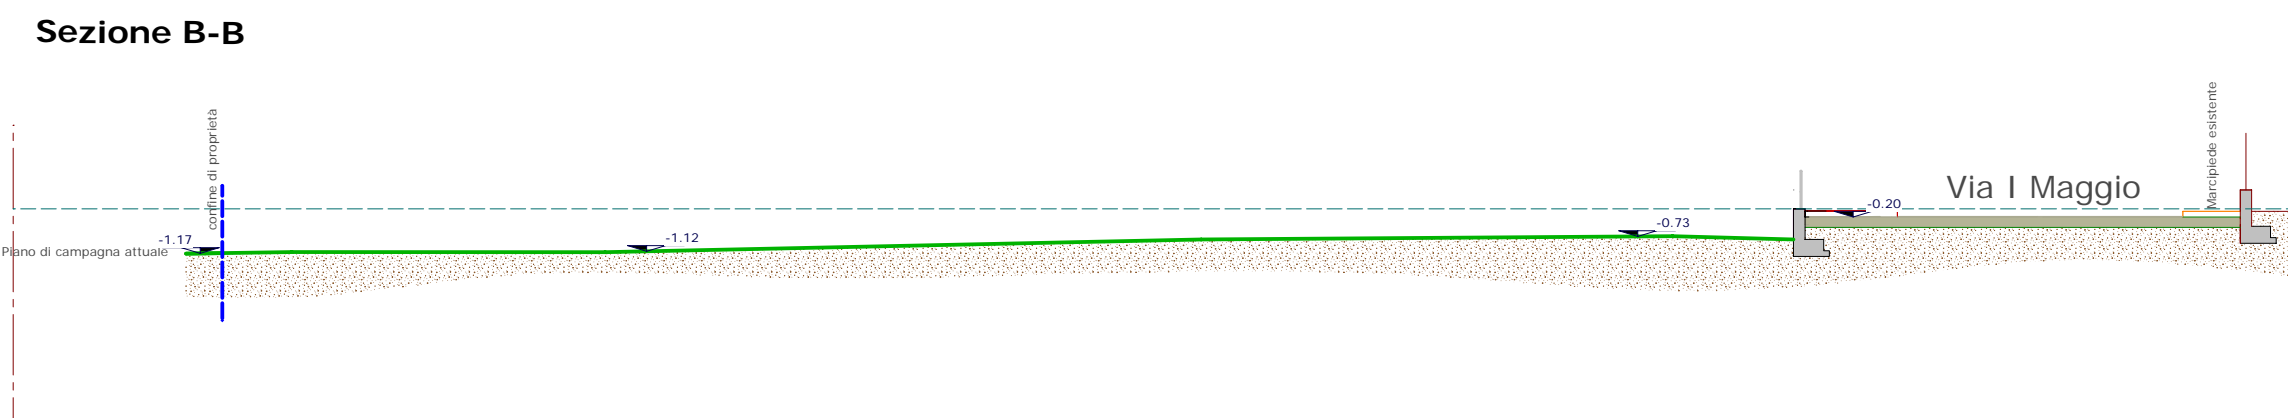


Progetto

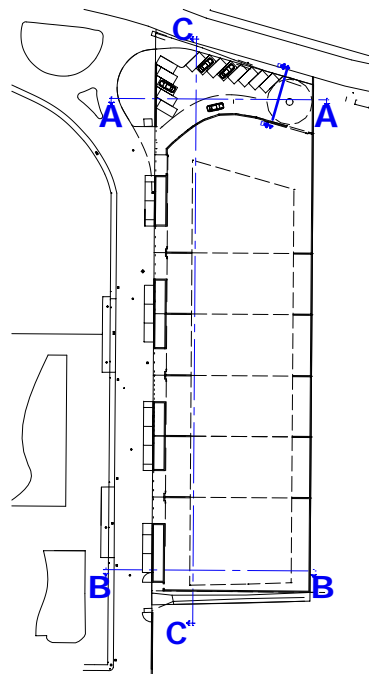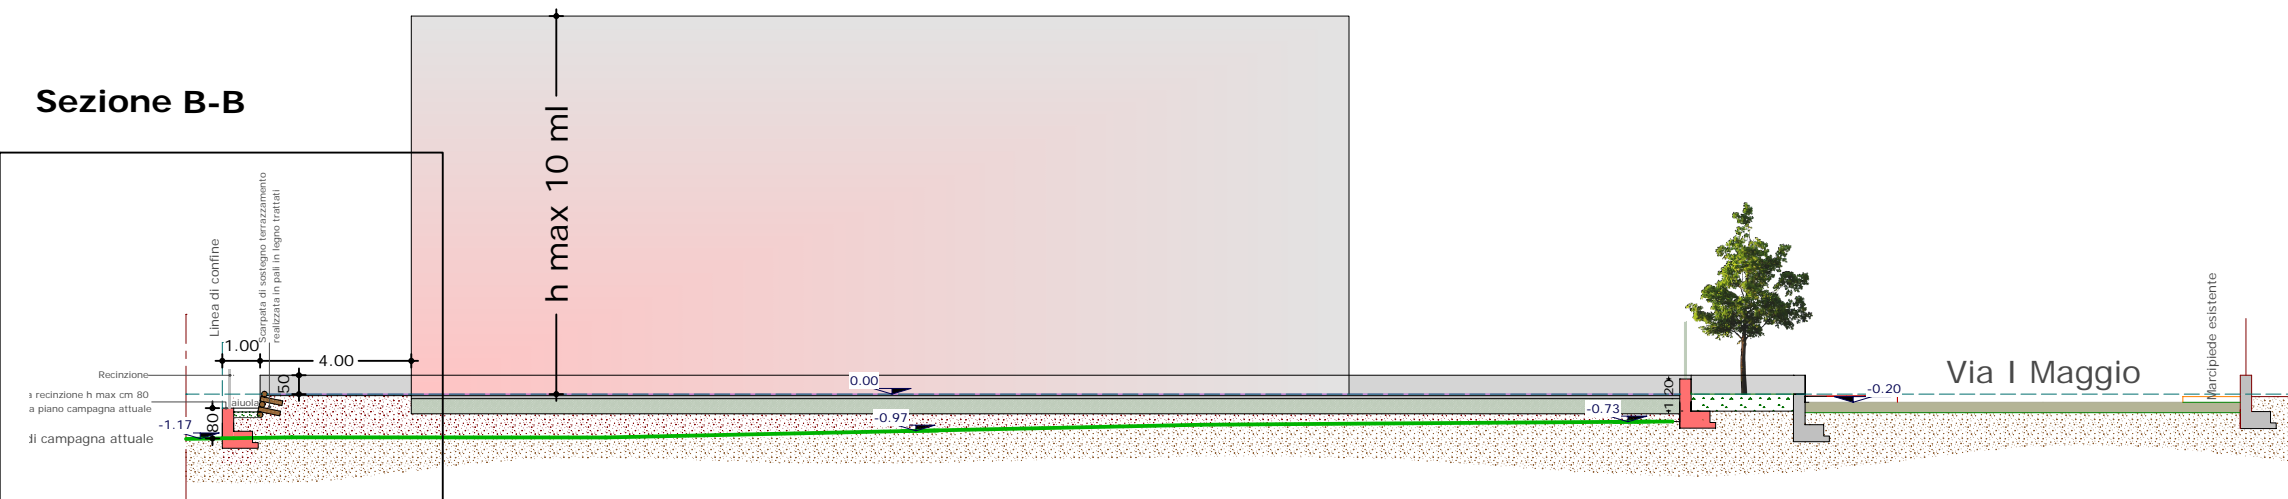

Sezione D-D

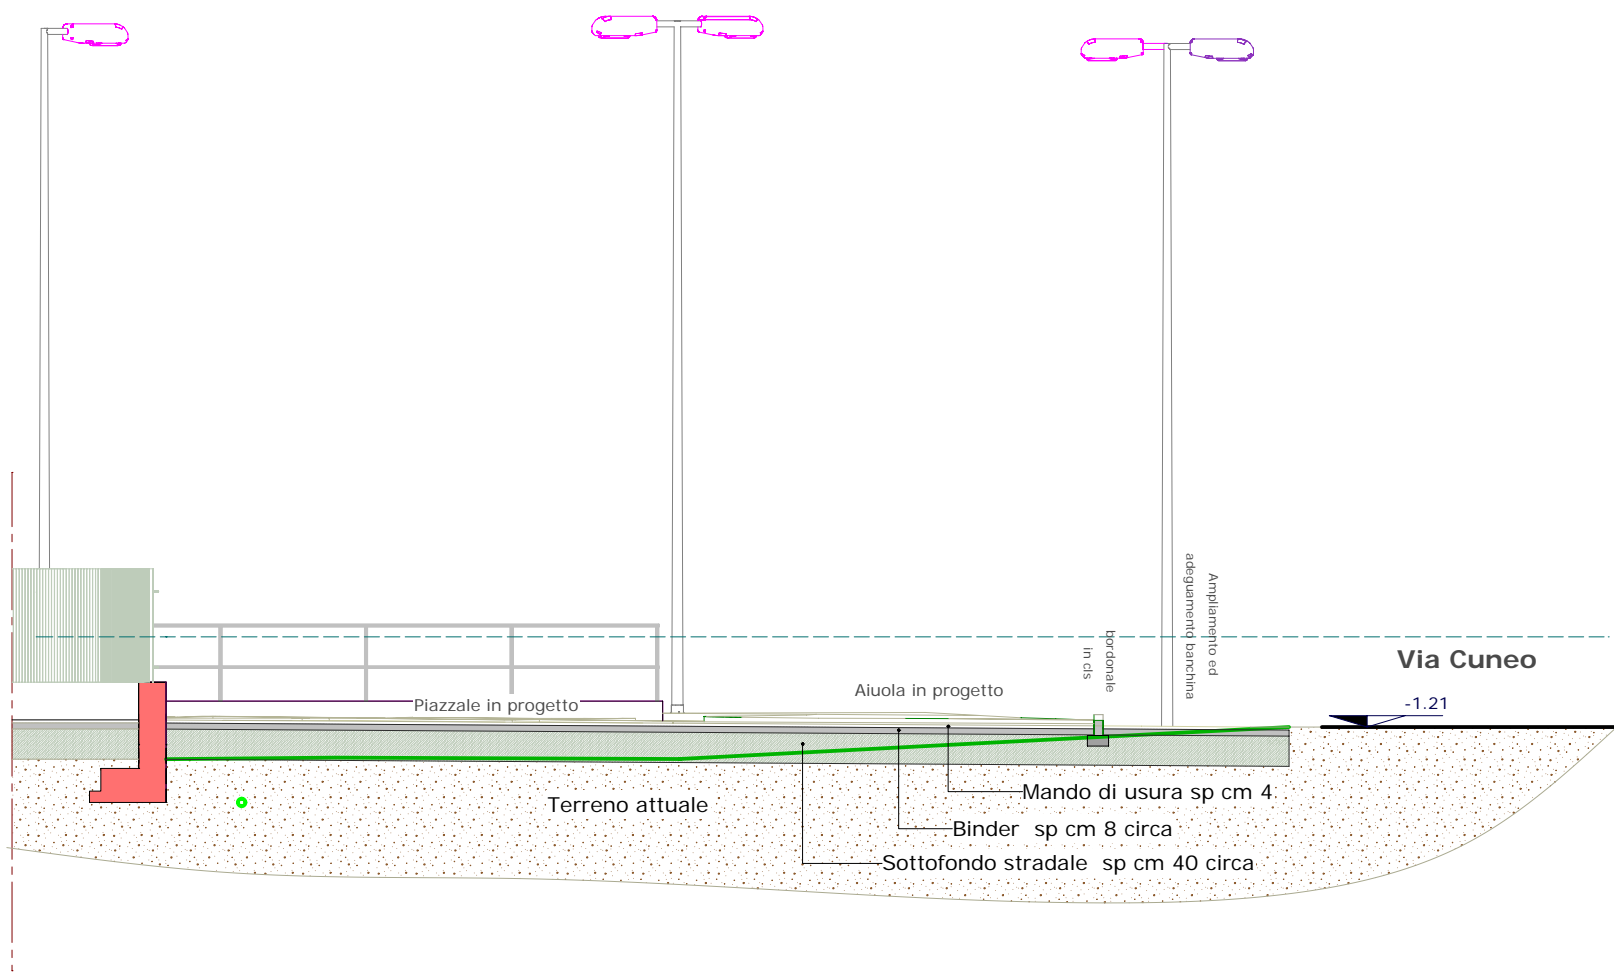

Ingrandimento

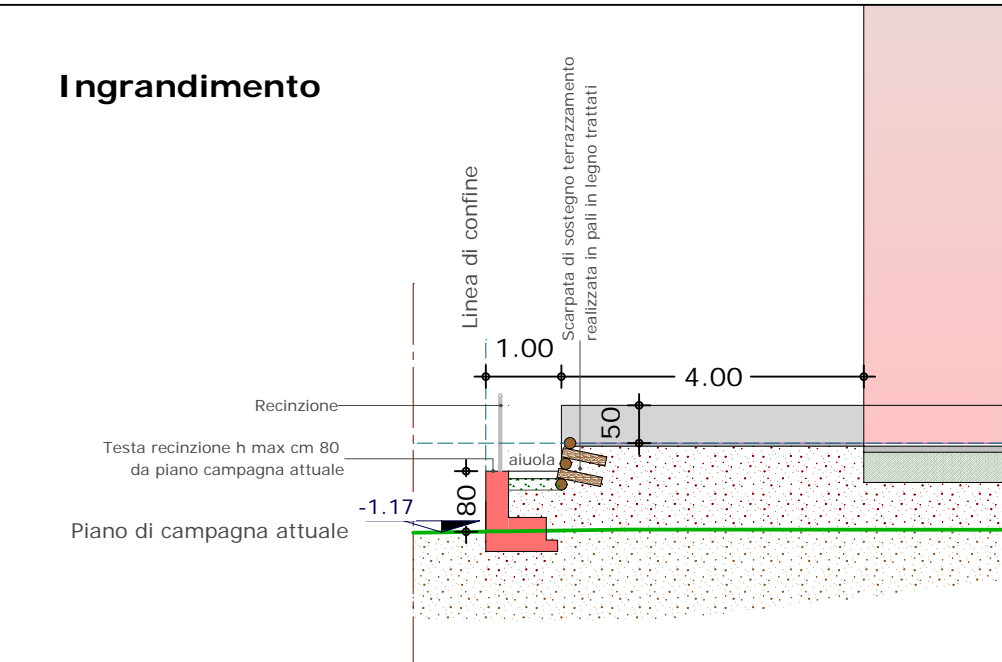

PROVINCIA DI CUNEO  
Comune di Cervasca



Piano Esecutivo Convenzionato

Frazione San Defendente di Cervasca Zona SUE 8p bis

Progetto urbanistico

TAVOLA 6:  
- Sezioni attuali e di progetto

SCALA ELABORATI:  
- 1: 100

Comune di Cervasca  
Fg 6 mappali n° 1166-1167

LA PROPONENTE:  
Società  
"LA PICCOLA SNC di Bono Onorato Luigi & C"  
legale rappresentante  
Sig BONO Onorato Luigi

I tecnici progettisti:

Studio Tecnico Spiridione Geometa Agostino Via Martiri della Libertà 8  
CERVASCA TEL. 0171.85447 e-mail: ago@studiogeom.191.it

Studio Tecnico Architetto Laura Menardi Via Dronero - 4 -CUNEO-  
TEL. 0171.691301 e-mail: laura.menardi@archiworldpec.it

Data: gennaio 2017

DIRITTI DI AUTORE RISERVATI  
A NORMA DI LEGGE -  
VIETATA LA RIPRODUZIONE  
SENZA L'AUTORIZZAZIONE DEGLI STUDI