

SCHEMA PLANOVOLUMETRICO



Studio Tecnico Spiridione Geometra Agostino
Via Giorgio La Pira 4 -CERVASCA- CUNEO
TEL. 0171.85447 FAX 0171.857533
e-mail:ago@studiogeom.191.it

Studio Tecnico Bima Architetto Valentina
Via Luigi Einaudi 12 -CERVASCA- CUNEO
TEL. 0171.46420
e-mail:valebima@hotmail.com


I tecnici

Il committente


Vista Assonometrica

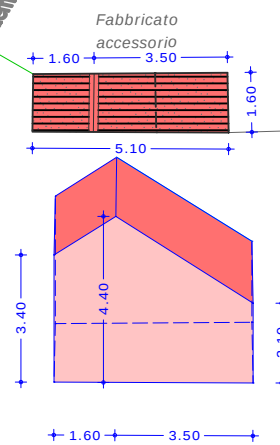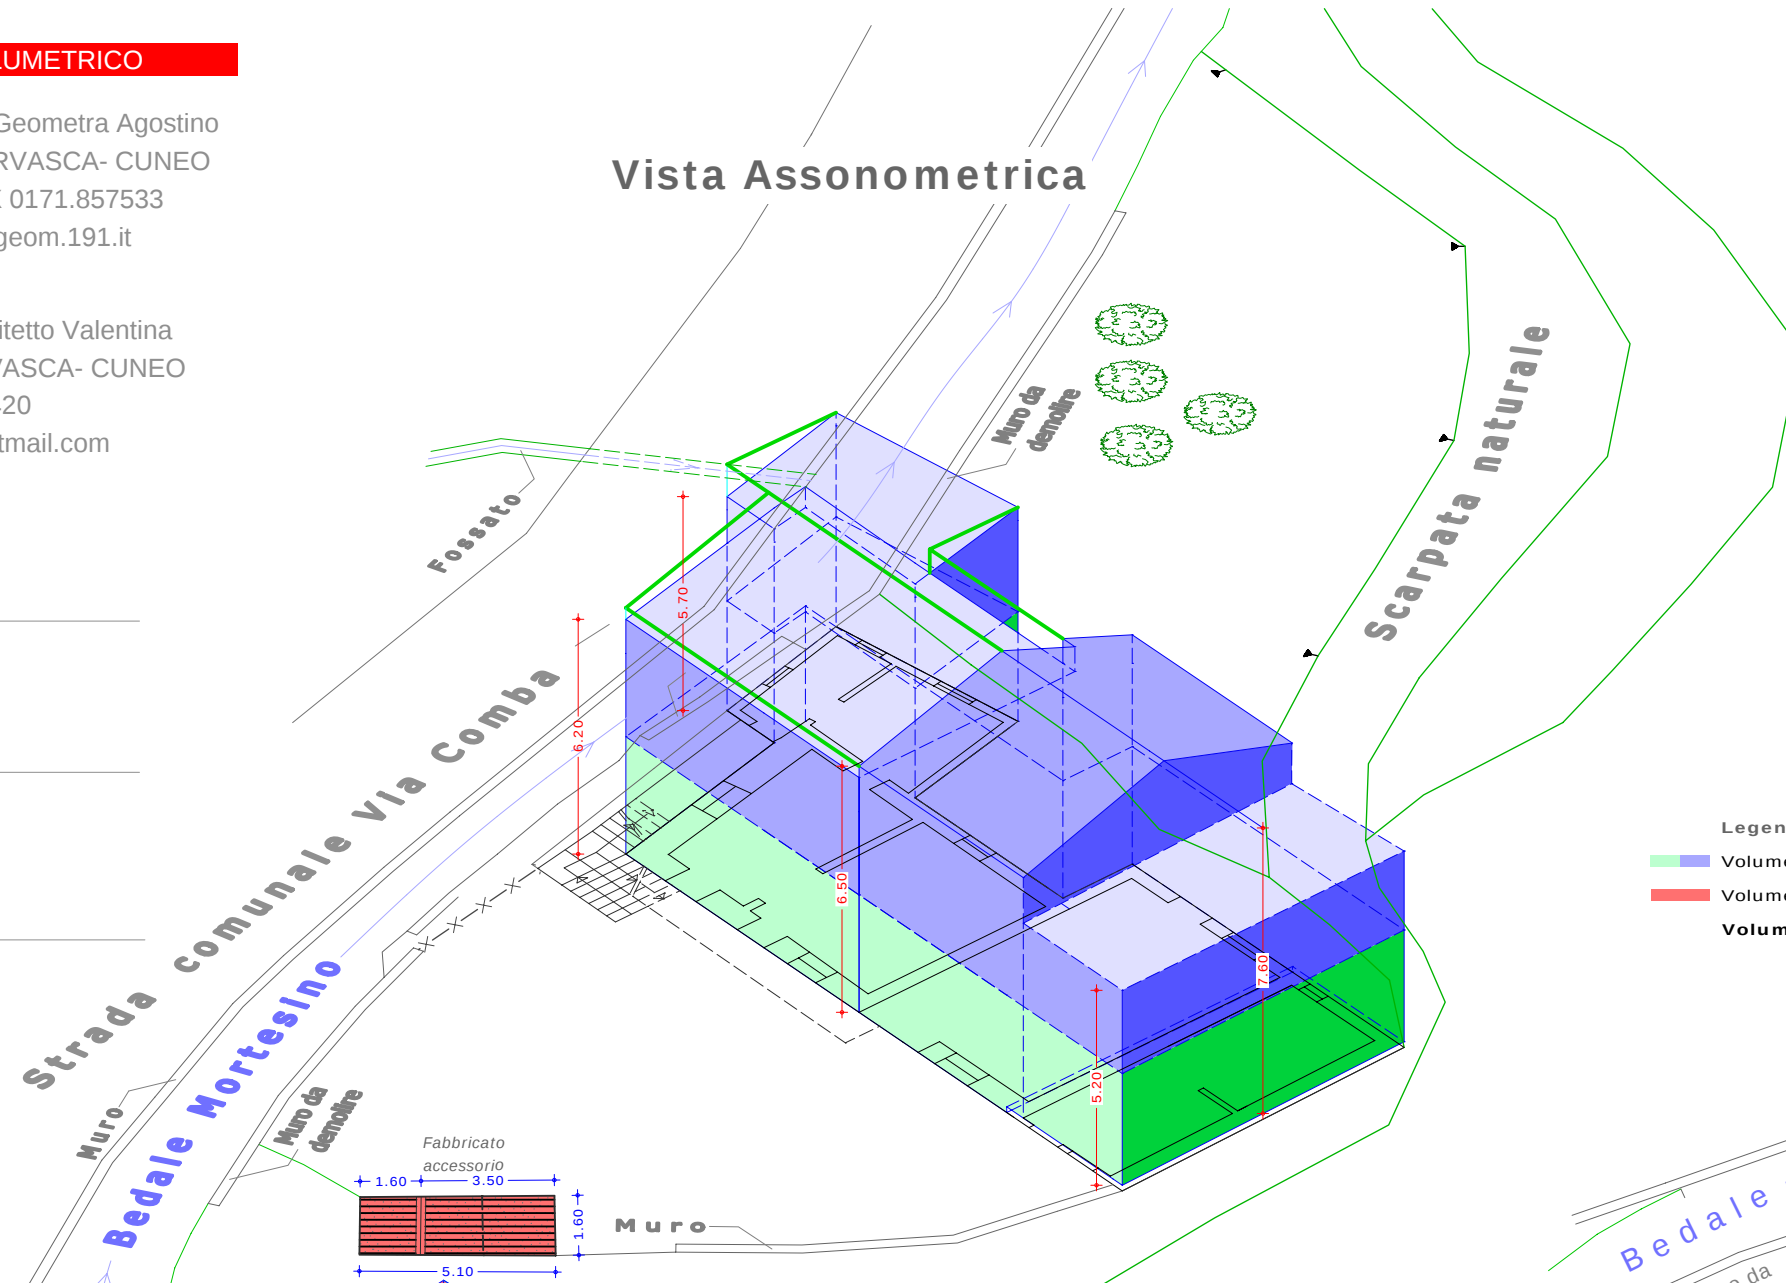

Piano primo

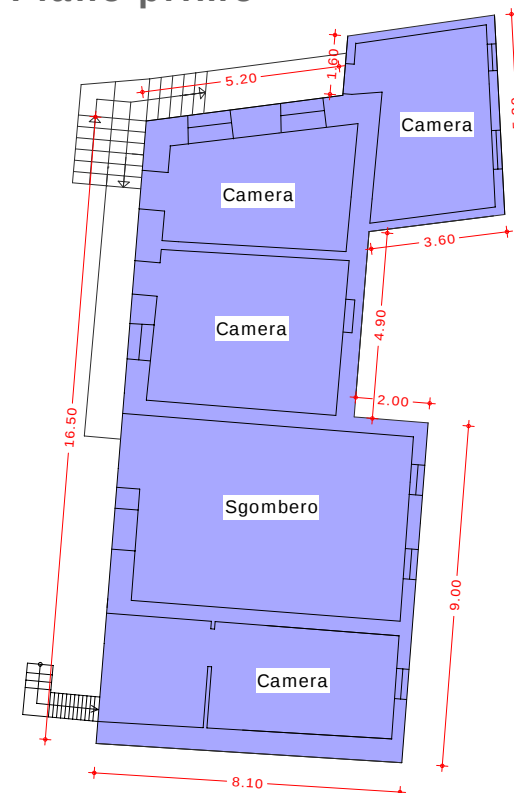

Piano terra

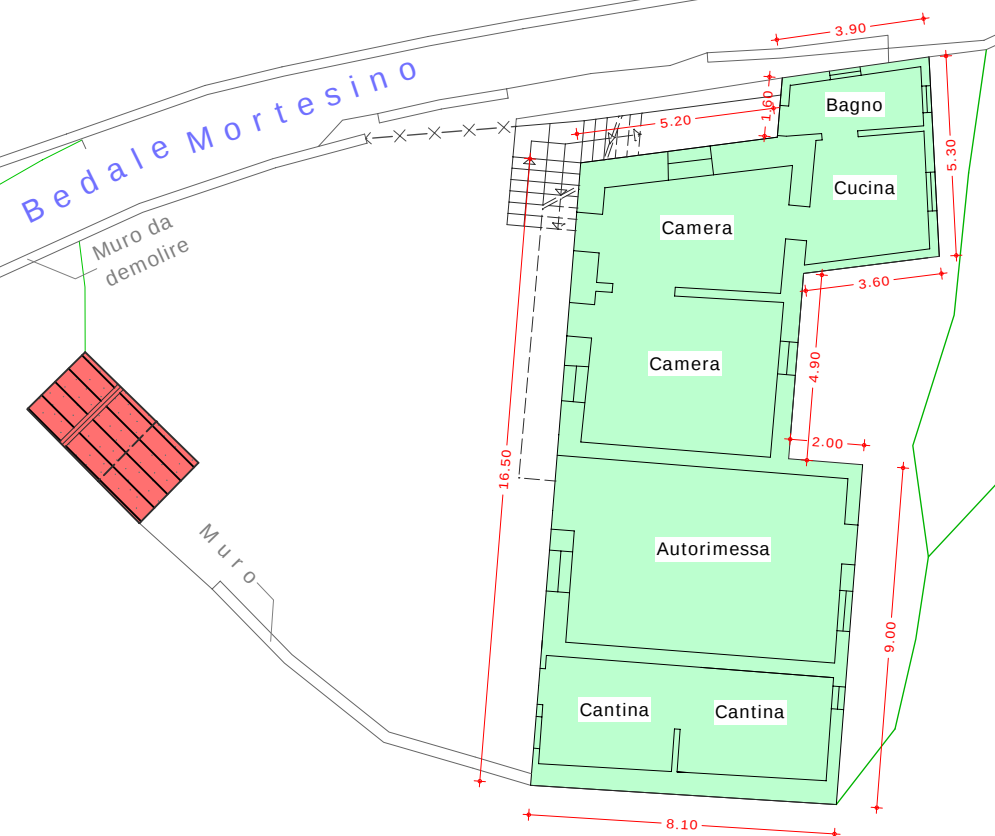

Legenda

Volume fabbricato principale	mc 866
Volume fabbricato accessorio	mc 31
Volume complessivo	mc 897